
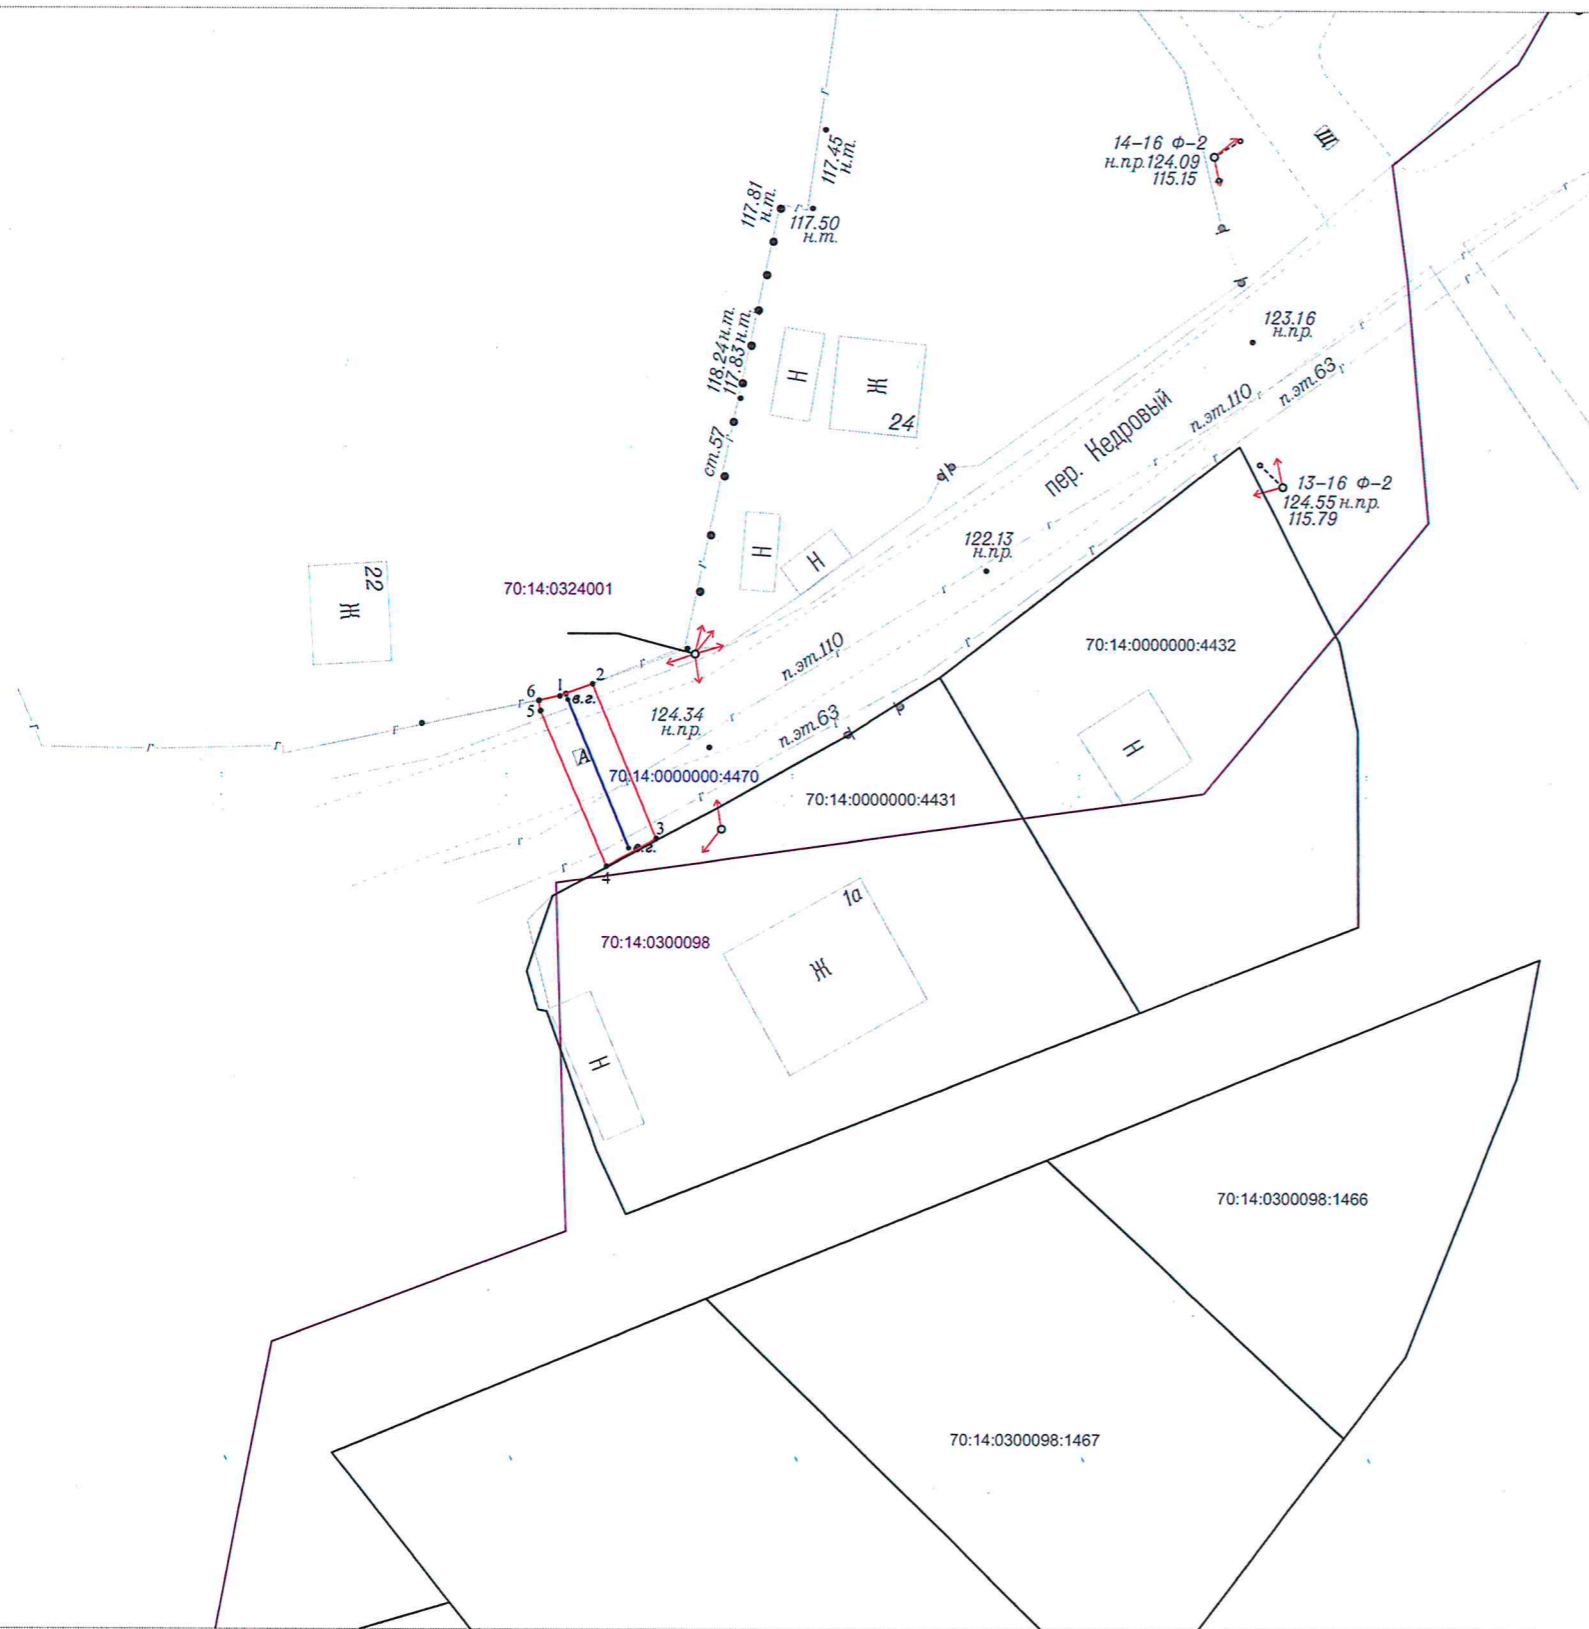


Схема расположения границ публичного сервитута

Приложение к Распоряжению Департамента градостроительного развития Томской области № ____ от "___" _____ 20__ г.

Каталог координат:
Система координат МСК-70, зона 4

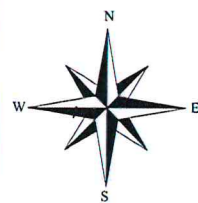

Площадь публичного сервитута		45м ²	
Обозначение характерных точек границы	Координаты, м		
	X	Y	
1	2	3	
1	334467,07	4336729,75	
2	334467,89	4336731,95	
3	334457,43	4336736,38	
4	334455,58	4336732,99	
5	334466,06	4336728,45	
6	334466,76	4336728,33	
1	334467,07	4336729,75	

Масштаб 1:500

Условные обозначения:

- 70:21:0000000 - граница и обозначение номера кадастрового квартала
- граница публичного сервитута
- 70:14:0100041:1029 - граница и обозначение газопровода
- 1 - характерная точка границы публичного сервитута
- 70:21:0000000:1245 - граница и обозначение земельных участков, пересекающих публичный сервитут

Департамент градостроительного развития Томской области		
Местоположение: Российская Федерация, Томская область, муниципальный район Томский, сельское поселение Богашевское, д. Некрасово		
Цель установления публичного сервитута: для эксплуатации сооружения «Газопровод к жилому дому, расположенному по адресу: Томская область, Томский район, д. Некрасово, пер.Кедровый, 1а» с кадастровым номером 70:14:0000000:4470		
Исполнитель	дата, подпись	Ф.И.О.
Кадастровый инженер		А.В. Луков

