

ГРАФИЧЕСКОЕ ОПИСАНИЕ

местоположения границ населенных пунктов, территориальных зон,
особо охраняемых природных территорий,
зон с особыми условиями использования территории

Публичный сервитут для эксплуатации распределительного газопровода к жилым домам в п. Ключи, ул. Современников, ул. Лесная, ул. Просторная, пер. Сосновый
(наименование объекта, местоположение границ которого описано (далее - объект))

Раздел 1

Сведения об объекте		
№ п/п	Характеристики объекта	Описание характеристик
1	2	3
1	Местоположение объекта	Российская Федерация, Томская область, Томский район, Богашевское сельское поселение, п. Ключи, ул. Современников, ул. Центральная, ул. Лесная, ул. Новая, пер. Крутой, пер. Сосновый
2	Площадь объекта +/- величина погрешности определения площади (Р+/- Дельта Р)	12495 кв.м ± 39 кв.м
3	Иные характеристики объекта	—

Раздел 2

Сведения о местоположении границ объекта					
1. Система координат <u>МСК-70, зона 4</u>					
2. Сведения о характерных точках границ объекта					
Обозначение характерных точек границ	Координаты, м		Метод определения координат характерной точки	Средняя квадратическая погрешность положения характерной точки (M_t), м	Описание обозначения точки на местности (при наличии)
	X	Y			
1	2	3	4	5	6
1	341707.25	4329301.58	Картометрический метод	0.10	–
2	341702.85	4329297.65	Картометрический метод	0.10	–
3	341702.33	4329296.76	Картометрический метод	0.10	–
4	341702.22	4329295.59	Картометрический метод	0.10	–
5	341703.26	4329294.38	Картометрический метод	0.10	–
6	341704.78	4329294.21	Картометрический метод	0.10	–
7	341706.48	4329292.94	Картометрический метод	0.10	–
8	341709.12	4329295.83	Картометрический метод	0.10	–
9	341707.95	4329296.87	Картометрический метод	0.10	–
10	341710.03	4329298.70	Картометрический метод	0.10	–
11	341716.29	4329305.37	Картометрический метод	0.10	–
12	341728.12	4329318.42	Картометрический метод	0.10	–
13	341728.87	4329317.86	Картометрический метод	0.10	–
14	341731.33	4329320.71	Картометрический метод	0.10	–
15	341730.64	4329321.34	Картометрический метод	0.10	–
16	341751.57	4329345.35	Картометрический метод	0.10	–
17	341757.33	4329352.32	Картометрический метод	0.10	–
18	341758.37	4329351.51	Картометрический метод	0.10	–
19	341759.36	4329351.56	Картометрический метод	0.10	–
20	341760.25	4329352.08	Картометрический метод	0.10	–
21	341760.77	4329352.97	Картометрический метод	0.10	–
22	341760.67	4329354.32	Картометрический метод	0.10	–
23	341759.56	4329355.25	Картометрический метод	0.10	–
24	341766.83	4329365.86	Картометрический метод	0.10	–
25	341772.38	4329374.72	Картометрический метод	0.10	–
26	341776.05	4329373.13	Картометрический	0.10	–

			метод		
27	341778.70	4329376.13	Картометрический метод	0.10	–
28	341777.55	4329376.79	Картометрический метод	0.10	–
29	341774.28	4329378.28	Картометрический метод	0.10	–
30	341777.16	4329384.56	Картометрический метод	0.10	–
31	341783.21	4329394.87	Картометрический метод	0.10	–
32	341788.82	4329408.40	Картометрический метод	0.10	–
33	341795.26	4329426.77	Картометрический метод	0.10	–
34	341799.06	4329440.11	Картометрический метод	0.10	–
35	341804.81	4329451.12	Картометрический метод	0.10	–
36	341806.82	4329454.27	Картометрический метод	0.10	–
37	341818.68	4329467.23	Картометрический метод	0.10	–
38	341840.66	4329488.31	Картометрический метод	0.10	–
39	341853.52	4329502.13	Картометрический метод	0.10	–
40	341868.63	4329515.50	Картометрический метод	0.10	–
41	341876.68	4329522.09	Картометрический метод	0.10	–
42	341886.37	4329513.04	Картометрический метод	0.10	–
43	341919.81	4329483.42	Картометрический метод	0.10	–
44	341914.72	4329477.37	Картометрический метод	0.10	–
45	341917.24	4329474.41	Картометрический метод	0.10	–
46	341917.72	4329474.72	Картометрический метод	0.10	–
47	341923.10	4329481.12	Картометрический метод	0.10	–
48	341924.64	4329481.13	Картометрический метод	0.10	–
49	341926.02	4329481.94	Картометрический метод	0.10	–
50	341926.20	4329482.97	Картометрический метод	0.10	–
51	341918.35	4329488.84	Картометрический метод	0.10	–
52	341879.83	4329524.63	Картометрический метод	0.10	–
53	341884.99	4329529.16	Картометрический метод	0.10	–
54	341894.22	4329542.57	Картометрический метод	0.10	–
55	341909.85	4329563.12	Картометрический метод	0.10	–
56	341916.71	4329573.60	Картометрический метод	0.10	–
57	341918.31	4329580.61	Картометрический метод	0.10	–
58	341918.65	4329589.80	Картометрический метод	0.10	–
59	341918.45	4329600.73	Картометрический метод	0.10	–
60	341919.87	4329640.35	Картометрический метод	0.10	–

			метод		
61	341920.77	4329653.78	Картометрический метод	0.10	–
62	341922.44	4329660.88	Картометрический метод	0.10	–
63	341923.59	4329663.79	Картометрический метод	0.10	–
64	341926.24	4329668.74	Картометрический метод	0.10	–
65	341931.88	4329677.22	Картометрический метод	0.10	–
66	341940.60	4329688.95	Картометрический метод	0.10	–
67	341946.16	4329696.53	Картометрический метод	0.10	–
68	341949.45	4329701.81	Картометрический метод	0.10	–
69	341950.76	4329704.94	Картометрический метод	0.10	–
70	341951.59	4329708.15	Картометрический метод	0.10	–
71	341951.03	4329716.79	Картометрический метод	0.10	–
72	341950.16	4329721.25	Картометрический метод	0.10	–
73	341951.49	4329723.35	Картометрический метод	0.10	–
74	341951.50	4329729.95	Картометрический метод	0.10	–
75	341951.70	4329738.27	Картометрический метод	0.10	–
76	341952.48	4329746.64	Картометрический метод	0.10	–
77	341953.05	4329755.21	Картометрический метод	0.10	–
78	341956.75	4329755.94	Картометрический метод	0.10	–
79	341960.62	4329756.00	Картометрический метод	0.10	–
80	341990.67	4329754.59	Картометрический метод	0.10	–
81	342012.44	4329754.87	Картометрический метод	0.10	–
82	342015.38	4329755.58	Картометрический метод	0.10	–
83	342017.68	4329755.79	Картометрический метод	0.10	–
84	342019.11	4329756.55	Картометрический метод	0.10	–
85	342023.82	4329756.20	Картометрический метод	0.10	–
86	342030.97	4329756.42	Картометрический метод	0.10	–
87	342038.40	4329757.16	Картометрический метод	0.10	–
88	342040.16	4329757.10	Картометрический метод	0.10	–
89	342041.03	4329757.21	Картометрический метод	0.10	–
90	342041.72	4329757.70	Картометрический метод	0.10	–
91	342043.76	4329760.30	Картометрический метод	0.10	–
92	342047.13	4329765.65	Картометрический метод	0.10	–
93	342062.89	4329762.15	Картометрический метод	0.10	–
94	342063.92	4329762.15	Картометрический метод	0.10	–

			метод		
95	342063.84	4329763.78	Картометрический метод	0.10	–
96	342065.26	4329764.96	Картометрический метод	0.10	–
97	342063.92	4329766.01	Картометрический метод	0.10	–
98	342049.54	4329769.21	Картометрический метод	0.10	–
99	342057.64	4329780.80	Картометрический метод	0.10	–
100	342061.61	4329784.19	Картометрический метод	0.10	–
101	342069.90	4329778.43	Картометрический метод	0.10	–
102	342077.21	4329774.94	Картометрический метод	0.10	–
103	342080.10	4329777.33	Картометрический метод	0.10	–
104	342079.77	4329777.98	Картометрический метод	0.10	–
105	342078.90	4329778.53	Картометрический метод	0.10	–
106	342071.92	4329781.89	Картометрический метод	0.10	–
107	342064.75	4329786.87	Картометрический метод	0.10	–
108	342072.02	4329793.09	Картометрический метод	0.10	–
109	342077.11	4329786.53	Картометрический метод	0.10	–
110	342082.96	4329779.59	Картометрический метод	0.10	–
111	342086.06	4329782.07	Картометрический метод	0.10	–
112	342080.23	4329789.05	Картометрический метод	0.10	–
113	342075.08	4329795.67	Картометрический метод	0.10	–
114	342082.18	4329801.53	Картометрический метод	0.10	–
115	342089.31	4329808.50	Картометрический метод	0.10	–
116	342106.96	4329827.52	Картометрический метод	0.10	–
117	342117.56	4329815.94	Картометрический метод	0.10	–
118	342126.03	4329808.46	Картометрический метод	0.10	–
119	342126.92	4329807.95	Картометрический метод	0.10	–
120	342127.96	4329807.95	Картометрический метод	0.10	–
121	342128.85	4329808.47	Картометрический метод	0.10	–
122	342129.37	4329809.36	Картометрический метод	0.10	–
123	342129.37	4329810.40	Картометрический метод	0.10	–
124	342128.85	4329811.29	Картометрический метод	0.10	–
125	342120.36	4329818.80	Картометрический метод	0.10	–
126	342109.76	4329830.39	Картометрический метод	0.10	–
127	342114.34	4329835.09	Картометрический метод	0.10	–
128	342128.78	4329830.25	Картометрический метод	0.10	–

			метод		
129	342140.68	4329831.95	Картометрический метод	0.10	--
130	342140.86	4329835.87	Картометрический метод	0.10	--
131	342139.98	4329835.89	Картометрический метод	0.10	--
132	342129.16	4329834.35	Картометрический метод	0.10	--
133	342117.53	4329838.25	Картометрический метод	0.10	--
134	342123.15	4329843.73	Картометрический метод	0.10	--
135	342123.68	4329844.64	Картометрический метод	0.10	--
136	342123.68	4329845.68	Картометрический метод	0.10	--
137	342123.18	4329846.56	Картометрический метод	0.10	--
138	342122.36	4329847.07	Картометрический метод	0.10	--
139	342121.23	4329847.09	Картометрический метод	0.10	--
140	342119.64	4329846.71	Картометрический метод	0.10	--
141	342096.25	4329822.24	Картометрический метод	0.10	--
142	342086.39	4329811.24	Картометрический метод	0.10	--
143	342079.50	4329804.51	Картометрический метод	0.10	--
144	342054.66	4329783.50	Картометрический метод	0.10	--
145	342040.48	4329762.60	Картометрический метод	0.10	--
146	342039.32	4329761.13	Картометрический метод	0.10	--
147	342038.26	4329761.16	Картометрический метод	0.10	--
148	342030.74	4329760.42	Картометрический метод	0.10	--
149	342023.96	4329760.20	Картометрический метод	0.10	--
150	342019.27	4329760.55	Картометрический метод	0.10	--
151	342020.63	4329790.72	Картометрический метод	0.10	--
152	342020.70	4329819.98	Картометрический метод	0.10	--
153	342021.10	4329835.64	Картометрический метод	0.10	--
154	342027.16	4329835.55	Картометрический метод	0.10	--
155	342027.22	4329839.56	Картометрический метод	0.10	--
156	342021.22	4329839.64	Картометрический метод	0.10	--
157	342022.25	4329874.47	Картометрический метод	0.10	--
158	342022.34	4329900.58	Картометрический метод	0.10	--
159	342023.57	4329916.32	Картометрический метод	0.10	--
160	342023.76	4329923.86	Картометрический метод	0.10	--
161	342059.47	4329920.73	Картометрический метод	0.10	--
162	342100.75	4329918.64	Картометрический метод	0.10	--

			метод		
163	342132.78	4329917.85	Картометрический метод	0.10	–
164	342133.79	4329917.98	Картометрический метод	0.10	–
165	342134.51	4329918.63	Картометрический метод	0.10	–
166	342134.71	4329919.33	Картометрический метод	0.10	–
167	342137.88	4329952.50	Картометрический метод	0.10	–
168	342137.92	4329960.03	Картометрический метод	0.10	–
169	342146.37	4329959.99	Картометрический метод	0.10	–
170	342147.00	4329960.11	Картометрический метод	0.10	–
171	342147.19	4329963.97	Картометрический метод	0.10	–
172	342137.86	4329964.03	Картометрический метод	0.10	–
173	342137.85	4329966.20	Картометрический метод	0.10	–
174	342138.85	4329971.19	Картометрический метод	0.10	–
175	342144.74	4329993.22	Картометрический метод	0.10	–
176	342147.57	4329991.49	Картометрический метод	0.10	–
177	342148.52	4329991.48	Картометрический метод	0.10	–
178	342148.71	4329995.45	Картометрический метод	0.10	–
179	342145.76	4329997.30	Картометрический метод	0.10	–
180	342146.80	4330002.09	Картометрический метод	0.10	–
181	342147.58	4330016.67	Картометрический метод	0.10	–
182	342149.74	4330016.84	Картометрический метод	0.10	–
183	342149.93	4330020.78	Картометрический метод	0.10	–
184	342147.64	4330020.68	Картометрический метод	0.10	–
185	342147.55	4330026.39	Картометрический метод	0.10	–
186	342147.60	4330037.49	Картометрический метод	0.10	–
187	342147.25	4330038.76	Картометрический метод	0.10	–
188	342146.12	4330039.42	Картометрический метод	0.10	–
189	342145.08	4330039.42	Картометрический метод	0.10	–
190	342144.19	4330038.90	Картометрический метод	0.10	–
191	342143.96	4330038.52	Картометрический метод	0.10	–
192	342103.05	4330037.13	Картометрический метод	0.10	–
193	342080.01	4330037.28	Картометрический метод	0.10	–
194	342071.65	4330036.58	Картометрический метод	0.10	–
195	342045.39	4330036.92	Картометрический метод	0.10	–
196	342032.04	4330038.05	Картометрический метод	0.10	–

			метод		
197	342010.31	4330035.56	Картометрический метод	0.10	–
198	341996.69	4330033.59	Картометрический метод	0.10	–
199	341982.07	4330029.71	Картометрический метод	0.10	–
200	341970.55	4330027.27	Картометрический метод	0.10	–
201	341940.99	4330024.20	Картометрический метод	0.10	–
202	341916.90	4330021.60	Картометрический метод	0.10	–
203	341895.59	4330020.05	Картометрический метод	0.10	–
204	341873.01	4330019.17	Картометрический метод	0.10	–
205	341857.75	4330018.85	Картометрический метод	0.10	–
206	341856.49	4330018.00	Картометрический метод	0.10	–
207	341856.27	4330016.46	Картометрический метод	0.10	–
208	341857.05	4330015.23	Картометрический метод	0.10	–
209	341858.30	4330014.92	Картометрический метод	0.10	–
210	341871.40	4330015.14	Картометрический метод	0.10	–
211	341871.76	4330013.33	Картометрический метод	0.10	–
212	341875.73	4330013.68	Картометрический метод	0.10	–
213	341875.45	4330015.26	Картометрический метод	0.10	–
214	341894.00	4330015.97	Картометрический метод	0.10	–
215	341894.20	4330015.19	Картометрический метод	0.10	–
216	341897.81	4330015.47	Картометрический метод	0.10	–
217	341897.79	4330016.20	Картометрический метод	0.10	–
218	341915.60	4330017.50	Картометрический метод	0.10	–
219	341915.72	4330016.93	Картометрический метод	0.10	–
220	341918.89	4330017.23	Картометрический метод	0.10	–
221	341919.04	4330017.81	Картометрический метод	0.10	–
222	341941.41	4330020.22	Картометрический метод	0.10	–
223	341969.30	4330023.12	Картометрический метод	0.10	–
224	341969.38	4330022.27	Картометрический метод	0.10	–
225	341973.01	4330022.65	Картометрический метод	0.10	–
226	341973.19	4330023.74	Картометрический метод	0.10	–
227	341982.99	4330025.81	Картометрический метод	0.10	–
228	341997.49	4330029.67	Картометрический метод	0.10	–
229	342008.79	4330031.30	Картометрический метод	0.10	–
230	342009.29	4330026.73	Картометрический метод	0.10	–

			метод		
231	342013.18	4330027.18	Картометрический метод	0.10	–
232	342012.78	4330031.82	Картометрический метод	0.10	–
233	342020.04	4330032.64	Картометрический метод	0.10	–
234	342020.53	4330028.47	Картометрический метод	0.10	–
235	342020.77	4330028.05	Картометрический метод	0.10	–
236	342024.52	4330028.47	Картометрический метод	0.10	–
237	342024.02	4330033.10	Картометрический метод	0.10	–
238	342032.10	4330034.03	Картометрический метод	0.10	–
239	342045.12	4330032.93	Картометрический метод	0.10	–
240	342071.79	4330032.58	Картометрический метод	0.10	–
241	342078.50	4330033.14	Картометрический метод	0.10	–
242	342078.83	4330031.72	Картометрический метод	0.10	–
243	342079.73	4330031.20	Картометрический метод	0.10	–
244	342080.75	4330031.24	Картометрический метод	0.10	–
245	342081.65	4330031.72	Картометрический метод	0.10	–
246	342081.98	4330033.27	Картометрический метод	0.10	–
247	342103.15	4330033.13	Картометрический метод	0.10	–
248	342124.51	4330034.02	Картометрический метод	0.10	–
249	342143.60	4330034.51	Картометрический метод	0.10	–
250	342143.68	4330018.59	Картометрический метод	0.10	–
251	342142.82	4330002.63	Картометрический метод	0.10	–
252	342141.56	4329996.82	Картометрический метод	0.10	–
253	342135.34	4329973.54	Картометрический метод	0.10	–
254	342128.03	4329973.31	Картометрический метод	0.10	–
255	342127.64	4329973.08	Картометрический метод	0.10	–
256	342127.47	4329969.65	Картометрический метод	0.10	–
257	342128.10	4329969.29	Картометрический метод	0.10	–
258	342134.44	4329969.54	Картометрический метод	0.10	–
259	342133.85	4329966.58	Картометрический метод	0.10	–
260	342133.88	4329952.68	Картометрический метод	0.10	–
261	342130.97	4329921.91	Картометрический метод	0.10	–
262	342100.88	4329922.64	Картометрический метод	0.10	–
263	342061.69	4329924.63	Картометрический метод	0.10	–
264	342061.88	4329928.49	Картометрический метод	0.10	–

			метод		
265	342057.82	4329928.69	Картометрический метод	0.10	–
266	342057.74	4329924.90	Картометрический метод	0.10	–
267	342020.36	4329928.22	Картометрический метод	0.10	–
268	342018.90	4329927.86	Картометрический метод	0.10	–
269	342010.16	4329927.97	Картометрический метод	0.10	–
270	342010.09	4329931.05	Картометрический метод	0.10	–
271	342006.22	4329931.25	Картометрический метод	0.10	–
272	342006.15	4329928.02	Картометрический метод	0.10	–
273	341997.36	4329928.36	Картометрический метод	0.10	–
274	341997.34	4329931.66	Картометрический метод	0.10	–
275	341993.46	4329931.84	Картометрический метод	0.10	–
276	341993.34	4329928.59	Картометрический метод	0.10	–
277	341976.07	4329929.82	Картометрический метод	0.10	–
278	341957.77	4329930.45	Картометрический метод	0.10	–
279	341957.76	4329932.77	Картометрический метод	0.10	–
280	341957.32	4329933.53	Картометрический метод	0.10	–
281	341954.42	4329933.66	Картометрический метод	0.10	–
282	341953.90	4329932.77	Картометрический метод	0.10	–
283	341953.77	4329930.57	Картометрический метод	0.10	–
284	341937.35	4329930.96	Картометрический метод	0.10	–
285	341918.87	4329931.67	Картометрический метод	0.10	–
286	341919.07	4329935.55	Картометрический метод	0.10	–
287	341915.05	4329935.75	Картометрический метод	0.10	–
288	341914.87	4329931.78	Картометрический метод	0.10	–
289	341901.03	4329931.86	Картометрический метод	0.10	–
290	341887.29	4329931.61	Картометрический метод	0.10	–
291	341887.23	4329937.12	Картометрический метод	0.10	–
292	341883.29	4329937.32	Картометрический метод	0.10	–
293	341883.29	4329931.62	Картометрический метод	0.10	–
294	341869.95	4329931.63	Картометрический метод	0.10	–
295	341860.26	4329931.32	Картометрический метод	0.10	–
296	341860.18	4329938.46	Картометрический метод	0.10	–
297	341856.24	4329938.66	Картометрический метод	0.10	–
298	341856.26	4329931.26	Картометрический метод	0.10	–

			метод		
299	341854.08	4329931.26	Картометрический метод	0.10	–
300	341842.38	4329932.04	Картометрический метод	0.10	–
301	341826.52	4329933.38	Картометрический метод	0.10	–
302	341810.70	4329935.36	Картометрический метод	0.10	–
303	341793.54	4329938.79	Картометрический метод	0.10	–
304	341789.63	4329939.27	Картометрический метод	0.10	–
305	341785.47	4329939.49	Картометрический метод	0.10	–
306	341784.35	4329939.11	Картометрический метод	0.10	–
307	341783.29	4329938.13	Картометрический метод	0.10	–
308	341783.09	4329936.78	Картометрический метод	0.10	–
309	341783.87	4329935.44	Картометрический метод	0.10	–
310	341785.37	4329934.57	Картометрический метод	0.10	–
311	341790.76	4329935.10	Картометрический метод	0.10	–
312	341787.96	4329923.28	Картометрический метод	0.10	–
313	341787.96	4329922.24	Картометрический метод	0.10	–
314	341791.82	4329922.11	Картометрический метод	0.10	–
315	341794.69	4329934.48	Картометрический метод	0.10	–
316	341810.06	4329931.40	Картометрический метод	0.10	–
317	341824.18	4329929.64	Картометрический метод	0.10	–
318	341823.58	4329921.28	Картометрический метод	0.10	–
319	341823.86	4329920.24	Картометрический метод	0.10	–
320	341827.18	4329920.08	Картометрический метод	0.10	–
321	341827.56	4329920.73	Картометрический метод	0.10	–
322	341828.09	4329929.23	Картометрический метод	0.10	–
323	341842.08	4329928.06	Картометрический метод	0.10	–
324	341852.00	4329927.39	Картометрический метод	0.10	–
325	341851.96	4329918.85	Картометрический метод	0.10	–
326	341855.97	4329918.66	Картометрический метод	0.10	–
327	341856.00	4329927.26	Картометрический метод	0.10	–
328	341858.28	4329927.26	Картометрический метод	0.10	–
329	341870.01	4329927.63	Картометрический метод	0.10	–
330	341886.01	4329927.61	Картометрический метод	0.10	–
331	341886.24	4329918.87	Картометрический метод	0.10	–
332	341890.16	4329918.87	Картометрический метод	0.10	–

			метод		
333	341890.01	4329927.64	Картометрический метод	0.10	--
334	341901.06	4329927.86	Картометрический метод	0.10	--
335	341914.17	4329927.78	Картометрический метод	0.10	--
336	341914.68	4329916.35	Картометрический метод	0.10	--
337	341918.67	4329916.17	Картометрический метод	0.10	--
338	341918.13	4329927.70	Картометрический метод	0.10	--
339	341975.85	4329925.82	Картометрический метод	0.10	--
340	341995.14	4329924.45	Картометрический метод	0.10	--
341	342002.97	4329924.11	Картометрический метод	0.10	--
342	342002.80	4329912.35	Картометрический метод	0.10	--
343	342003.31	4329911.47	Картометрический метод	0.10	--
344	342006.21	4329911.34	Картометрический метод	0.10	--
345	342006.80	4329912.35	Картометрический метод	0.10	--
346	342006.95	4329924.01	Картометрический метод	0.10	--
347	342019.75	4329923.85	Картометрический метод	0.10	--
348	342019.57	4329916.52	Картометрический метод	0.10	--
349	342018.34	4329900.74	Картометрический метод	0.10	--
350	342018.25	4329874.54	Картометрический метод	0.10	--
351	342017.61	4329851.82	Картометрический метод	0.10	--
352	342015.86	4329851.85	Картометрический метод	0.10	--
353	342015.70	4329847.99	Картометрический метод	0.10	--
354	342017.49	4329848.00	Картометрический метод	0.10	--
355	342016.70	4329820.02	Картометрический метод	0.10	--
356	342016.63	4329790.82	Картометрический метод	0.10	--
357	342015.25	4329759.58	Картометрический метод	0.10	--
358	342011.94	4329758.87	Картометрический метод	0.10	--
359	341990.75	4329758.59	Картометрический метод	0.10	--
360	341980.74	4329759.08	Картометрический метод	0.10	--
361	341980.74	4329760.97	Картометрический метод	0.10	--
362	341976.88	4329760.99	Картометрический метод	0.10	--
363	341976.79	4329759.28	Картометрический метод	0.10	--
364	341960.69	4329760.00	Картометрический метод	0.10	--
365	341956.19	4329759.91	Картометрический метод	0.10	--
366	341954.88	4329759.63	Картометрический метод	0.10	--

			метод		
367	341954.77	4329757.56	Картометрический метод	0.10	--
368	341949.33	4329757.82	Картометрический метод	0.10	--
369	341949.00	4329754.97	Картометрический метод	0.10	--
370	341947.70	4329738.51	Картометрический метод	0.10	--
371	341947.45	4329727.65	Картометрический метод	0.10	--
372	341943.46	4329728.61	Картометрический метод	0.10	--
373	341930.52	4329729.31	Картометрический метод	0.10	--
374	341919.78	4329728.62	Картометрический метод	0.10	--
375	341898.19	4329729.05	Картометрический метод	0.10	--
376	341848.92	4329731.98	Картометрический метод	0.10	--
377	341827.21	4329732.32	Картометрический метод	0.10	--
378	341807.00	4329732.09	Картометрический метод	0.10	--
379	341796.44	4329732.34	Картометрический метод	0.10	--
380	341796.40	4329734.75	Картометрический метод	0.10	--
381	341796.10	4329736.52	Картометрический метод	0.10	--
382	341796.25	4329742.12	Картометрический метод	0.10	--
383	341795.92	4329743.32	Картометрический метод	0.10	--
384	341794.88	4329744.12	Картометрический метод	0.10	--
385	341793.81	4329744.14	Картометрический метод	0.10	--
386	341790.57	4329743.76	Картометрический метод	0.10	--
387	341782.73	4329743.75	Картометрический метод	0.10	--
388	341777.21	4329743.92	Картометрический метод	0.10	--
389	341776.14	4329753.53	Картометрический метод	0.10	--
390	341774.06	4329763.63	Картометрический метод	0.10	--
391	341769.49	4329794.55	Картометрический метод	0.10	--
392	341772.89	4329848.12	Картометрический метод	0.10	--
393	341776.82	4329893.03	Картометрический метод	0.10	--
394	341778.13	4329917.34	Картометрический метод	0.10	--
395	341776.03	4329940.06	Картометрический метод	0.10	--
396	341776.92	4329961.39	Картометрический метод	0.10	--
397	341777.35	4330010.13	Картометрический метод	0.10	--
398	341776.93	4330024.78	Картометрический метод	0.10	--
399	341776.20	4330027.16	Картометрический метод	0.10	--
400	341774.77	4330027.37	Картометрический метод	0.10	--


			метод		
401	341659.03	4330019.32	Картометрический метод	0.10	–
402	341647.73	4330023.00	Картометрический метод	0.10	–
403	341628.95	4330032.67	Картометрический метод	0.10	–
404	341573.32	4330025.21	Картометрический метод	0.10	–
405	341535.90	4330022.57	Картометрический метод	0.10	–
406	341528.35	4330021.25	Картометрический метод	0.10	–
407	341523.34	4330050.46	Картометрический метод	0.10	–
408	341519.52	4330083.03	Картометрический метод	0.10	–
409	341514.32	4330136.55	Картометрический метод	0.10	–
410	341511.01	4330156.84	Картометрический метод	0.10	–
411	341504.95	4330174.89	Картометрический метод	0.10	–
412	341504.50	4330176.57	Картометрический метод	0.10	–
413	341505.45	4330177.12	Картометрический метод	0.10	–
414	341506.08	4330178.11	Картометрический метод	0.10	–
415	341506.08	4330179.15	Картометрический метод	0.10	–
416	341505.56	4330180.04	Картометрический метод	0.10	–
417	341503.37	4330181.53	Картометрический метод	0.10	–
418	341501.94	4330181.46	Картометрический метод	0.10	–
419	341500.65	4330180.49	Картометрический метод	0.10	–
420	341500.04	4330179.29	Картометрический метод	0.10	–
421	341500.19	4330177.23	Картометрический метод	0.10	–
422	341501.11	4330173.73	Картометрический метод	0.10	–
423	341507.11	4330155.88	Картометрический метод	0.10	–
424	341510.36	4330136.03	Картометрический метод	0.10	–
425	341515.54	4330082.59	Картометрический метод	0.10	–
426	341519.38	4330049.90	Картометрический метод	0.10	–
427	341524.79	4330018.49	Картометрический метод	0.10	–
428	341525.31	4330017.60	Картометрический метод	0.10	–
429	341526.20	4330017.08	Картометрический метод	0.10	–
430	341527.25	4330017.06	Картометрический метод	0.10	–
431	341530.42	4330017.49	Картометрический метод	0.10	–
432	341536.40	4330018.59	Картометрический метод	0.10	–
433	341573.74	4330021.23	Картометрический метод	0.10	–
434	341628.23	4330028.55	Картометрический метод	0.10	–

			метод		
435	341646.19	4330019.30	Картометрический метод	0.10	–
436	341658.53	4330015.28	Картометрический метод	0.10	–
437	341773.11	4330023.22	Картометрический метод	0.10	–
438	341773.18	4330016.96	Картометрический метод	0.10	–
439	341774.50	4330016.90	Картометрический метод	0.10	–
440	341773.54	4329956.13	Картометрический метод	0.10	–
441	341772.69	4329955.98	Картометрический метод	0.10	–
442	341772.03	4329939.96	Картометрический метод	0.10	–
443	341774.12	4329917.26	Картометрический метод	0.10	–
444	341772.82	4329893.31	Картометрический метод	0.10	–
445	341768.91	4329848.43	Картометрический метод	0.10	–
446	341765.47	4329794.39	Картометрический метод	0.10	–
447	341770.12	4329762.92	Картометрический метод	0.10	–
448	341772.18	4329752.89	Картометрический метод	0.10	–
449	341773.14	4329744.72	Картометрический метод	0.10	–
450	341773.35	4329741.46	Картометрический метод	0.10	–
451	341773.91	4329740.57	Картометрический метод	0.10	–
452	341774.80	4329739.98	Картометрический метод	0.10	–
453	341791.47	4329739.69	Картометрический метод	0.10	–
454	341791.37	4329734.46	Картометрический метод	0.10	–
455	341778.80	4329735.82	Картометрический метод	0.10	–
456	341767.42	4329735.44	Картометрический метод	0.10	–
457	341766.43	4329734.86	Картометрический метод	0.10	–
458	341765.83	4329733.84	Картометрический метод	0.10	–
459	341766.17	4329722.25	Картометрический метод	0.10	–
460	341766.07	4329702.20	Картометрический метод	0.10	–
461	341764.53	4329658.14	Картометрический метод	0.10	–
462	341758.59	4329539.95	Картометрический метод	0.10	–
463	341763.08	4329510.81	Картометрический метод	0.10	–
464	341763.71	4329509.73	Картометрический метод	0.10	–
465	341764.86	4329508.98	Картометрический метод	0.10	–
466	341766.05	4329508.73	Картометрический метод	0.10	–
467	341767.13	4329509.21	Картометрический метод	0.10	–
468	341767.39	4329509.66	Картометрический метод	0.10	–

			метод		
469	341768.47	4329509.66	Картометрический метод	0.10	--
470	341769.04	4329509.99	Картометрический метод	0.10	--
471	341768.91	4329511.53	Картометрический метод	0.10	--
472	341768.52	4329513.55	Картометрический метод	0.10	--
473	341766.64	4329513.91	Картометрический метод	0.10	--
474	341762.88	4329538.40	Картометрический метод	0.10	--
475	341768.31	4329539.32	Картометрический метод	0.10	--
476	341767.50	4329543.23	Картометрический метод	0.10	--
477	341762.71	4329542.43	Картометрический метод	0.10	--
478	341764.63	4329584.14	Картометрический метод	0.10	--
479	341768.53	4329657.99	Картометрический метод	0.10	--
480	341770.07	4329702.12	Картометрический метод	0.10	--
481	341770.17	4329722.31	Картометрический метод	0.10	--
482	341769.90	4329731.52	Картометрический метод	0.10	--
483	341778.66	4329731.82	Картометрический метод	0.10	--
484	341792.40	4329730.31	Картометрический метод	0.10	--
485	341793.01	4329728.92	Картометрический метод	0.10	--
486	341794.30	4329728.34	Картометрический метод	0.10	--
487	341795.50	4329728.66	Картометрический метод	0.10	--
488	341806.98	4329728.09	Картометрический метод	0.10	--
489	341827.21	4329728.32	Картометрический метод	0.10	--
490	341848.78	4329727.98	Картометрический метод	0.10	--
491	341898.03	4329725.05	Картометрический метод	0.10	--
492	341919.82	4329724.62	Картометрический метод	0.10	--
493	341930.47	4329725.30	Картометрический метод	0.10	--
494	341942.88	4329724.63	Картометрический метод	0.10	--
495	341945.02	4329723.94	Картометрический метод	0.10	--
496	341946.28	4329720.21	Картометрический метод	0.10	--
497	341947.06	4329716.21	Картометрический метод	0.10	--
498	341947.55	4329708.53	Картометрический метод	0.10	--
499	341946.96	4329706.22	Картометрический метод	0.10	--
500	341945.89	4329703.65	Картометрический метод	0.10	--
501	341942.82	4329698.74	Картометрический метод	0.10	--
502	341928.60	4329679.52	Картометрический метод	0.10	--

			метод		
503	341922.82	4329670.84	Картометрический метод	0.10	–
504	341919.95	4329665.47	Картометрический метод	0.10	–
505	341918.62	4329662.10	Картометрический метод	0.10	–
506	341917.21	4329656.19	Картометрический метод	0.10	–
507	341911.33	4329656.59	Картометрический метод	0.10	–
508	341910.71	4329656.22	Картометрический метод	0.10	–
509	341910.55	4329652.98	Картометрический метод	0.10	–
510	341911.27	4329652.56	Картометрический метод	0.10	–
511	341916.63	4329652.22	Картометрический метод	0.10	–
512	341916.19	4329646.74	Картометрический метод	0.10	–
513	341915.97	4329642.48	Картометрический метод	0.10	–
514	341910.04	4329642.59	Картометрический метод	0.10	–
515	341909.84	4329638.61	Картометрический метод	0.10	–
516	341915.79	4329638.48	Картометрический метод	0.10	–
517	341914.45	4329600.76	Картометрический метод	0.10	–
518	341914.65	4329589.84	Картометрический метод	0.10	–
519	341914.33	4329581.13	Картометрический метод	0.10	–
520	341912.97	4329575.18	Картометрический метод	0.10	–
521	341906.61	4329565.46	Картометрический метод	0.10	–
522	341900.38	4329557.61	Картометрический метод	0.10	–
523	341890.96	4329544.89	Картометрический метод	0.10	–
524	341881.15	4329528.36	Картометрический метод	0.10	–
525	341848.17	4329501.56	Картометрический метод	0.10	–
526	341837.80	4329491.11	Картометрический метод	0.10	–
527	341824.94	4329478.85	Картометрический метод	0.10	–
528	341815.82	4329470.03	Картометрический метод	0.10	–
529	341803.64	4329456.71	Картометрический метод	0.10	–
530	341801.33	4329453.11	Картометрический метод	0.10	–
531	341795.32	4329441.57	Картометрический метод	0.10	–
532	341791.43	4329427.96	Картометрический метод	0.10	–
533	341785.07	4329409.80	Картометрический метод	0.10	–
534	341779.63	4329396.65	Картометрический метод	0.10	–
535	341773.58	4329386.37	Картометрический метод	0.10	–
536	341769.85	4329378.21	Картометрический метод	0.10	–

СХЕМА РАСПОЛОЖЕНИЯ ГРАНИЦ ПУБЛИЧНОГО СЕРВИТУТА НА КАДАСТРОВОМ ПЛАНЕ ТЕРРИТОРИИ

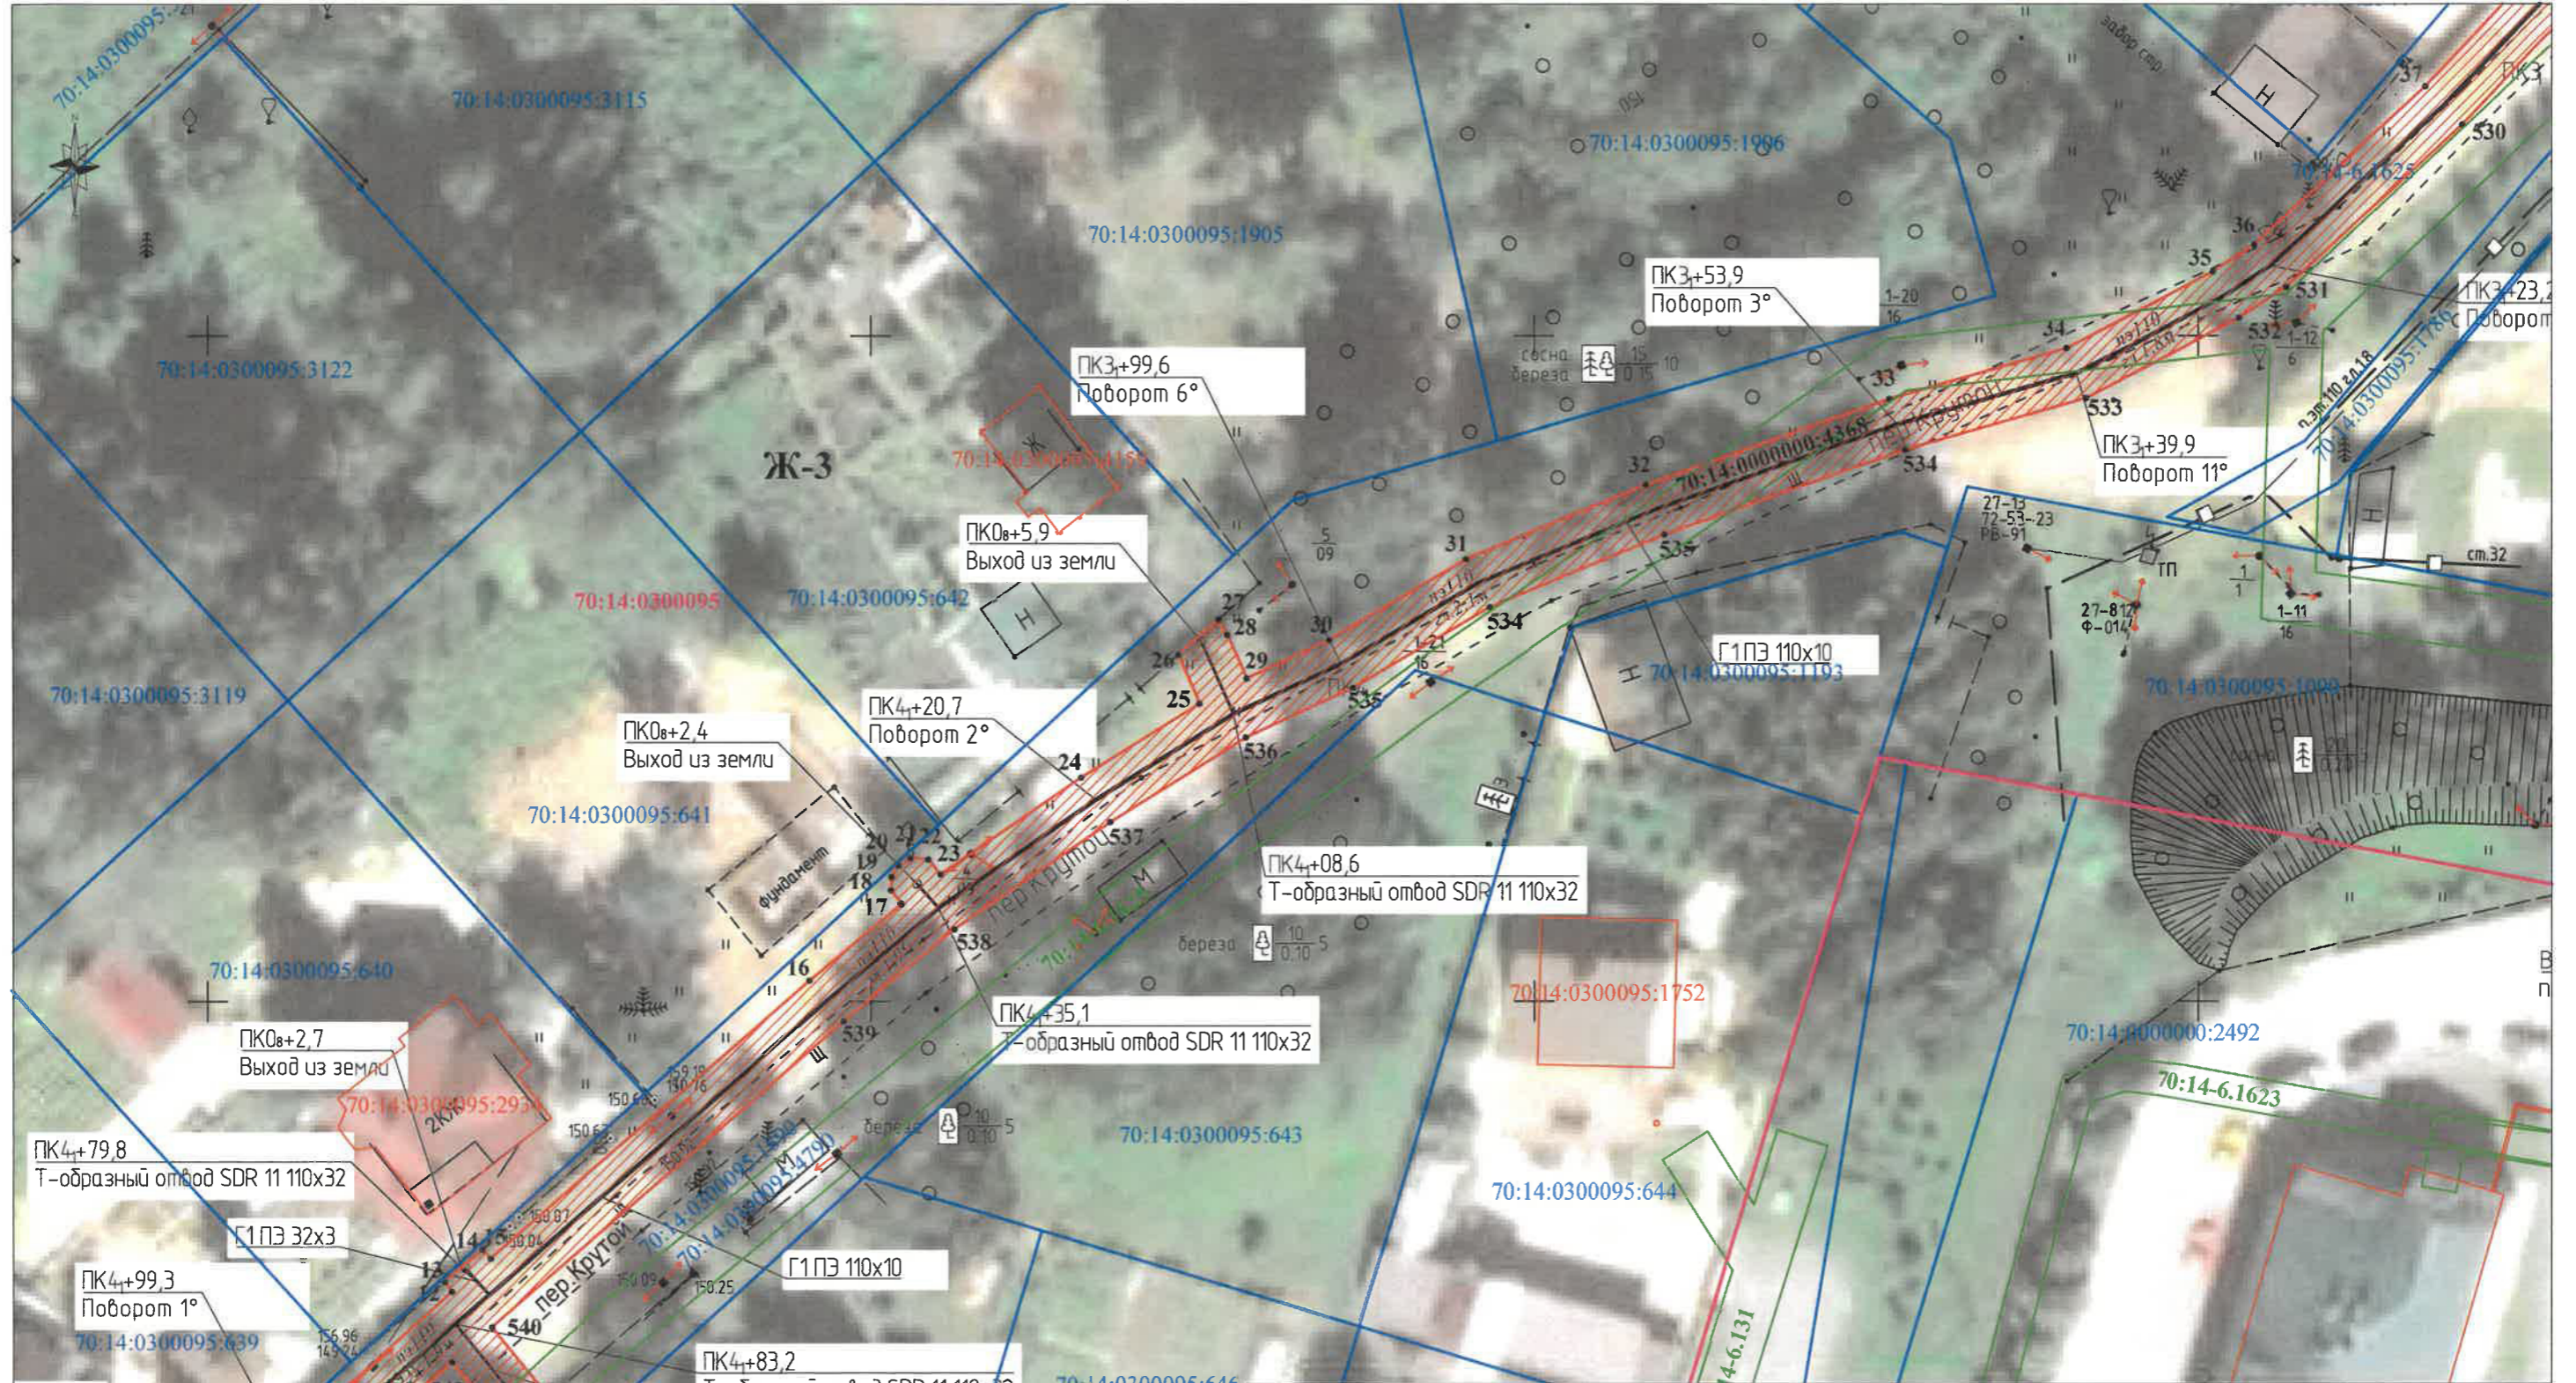


- Условные обозначения: Масштаб 1:500
- 1 Характерная точка границы публичного сервитута
 - Граница публичного сервитута
 - Ось существующего сооружения
 - 70:14:0000000:4368 Кадастровый номер сооружения
 - 70:21:0300095:641 Границы земельных участков ЕГРН
 - 70:14-6.1625 Обозначение кадастрового номера земельного участка
 - 70:14-0300095 Обозначение кадастрового квартала
 - Ж-3 Обозначение территориальной зоны



Общая площадь публичного сервитута для эксплуатации Распределительный газопровод к жилым домам в п. Ключи, ул. Современников, ул. Лесная, ул. Просторная, пер. Сосновый, кадастровый номер сооружения 70:14:0000000:4368 - 12495 м2

Кадастровый инженер И. А. Жидкова

СХЕМА РАСПОЛОЖЕНИЯ ГРАНИЦ ПУБЛИЧНОГО СЕРВИТУТА НА КАДАСТРОВОМ ПЛАНЕ ТЕРРИТОРИИ

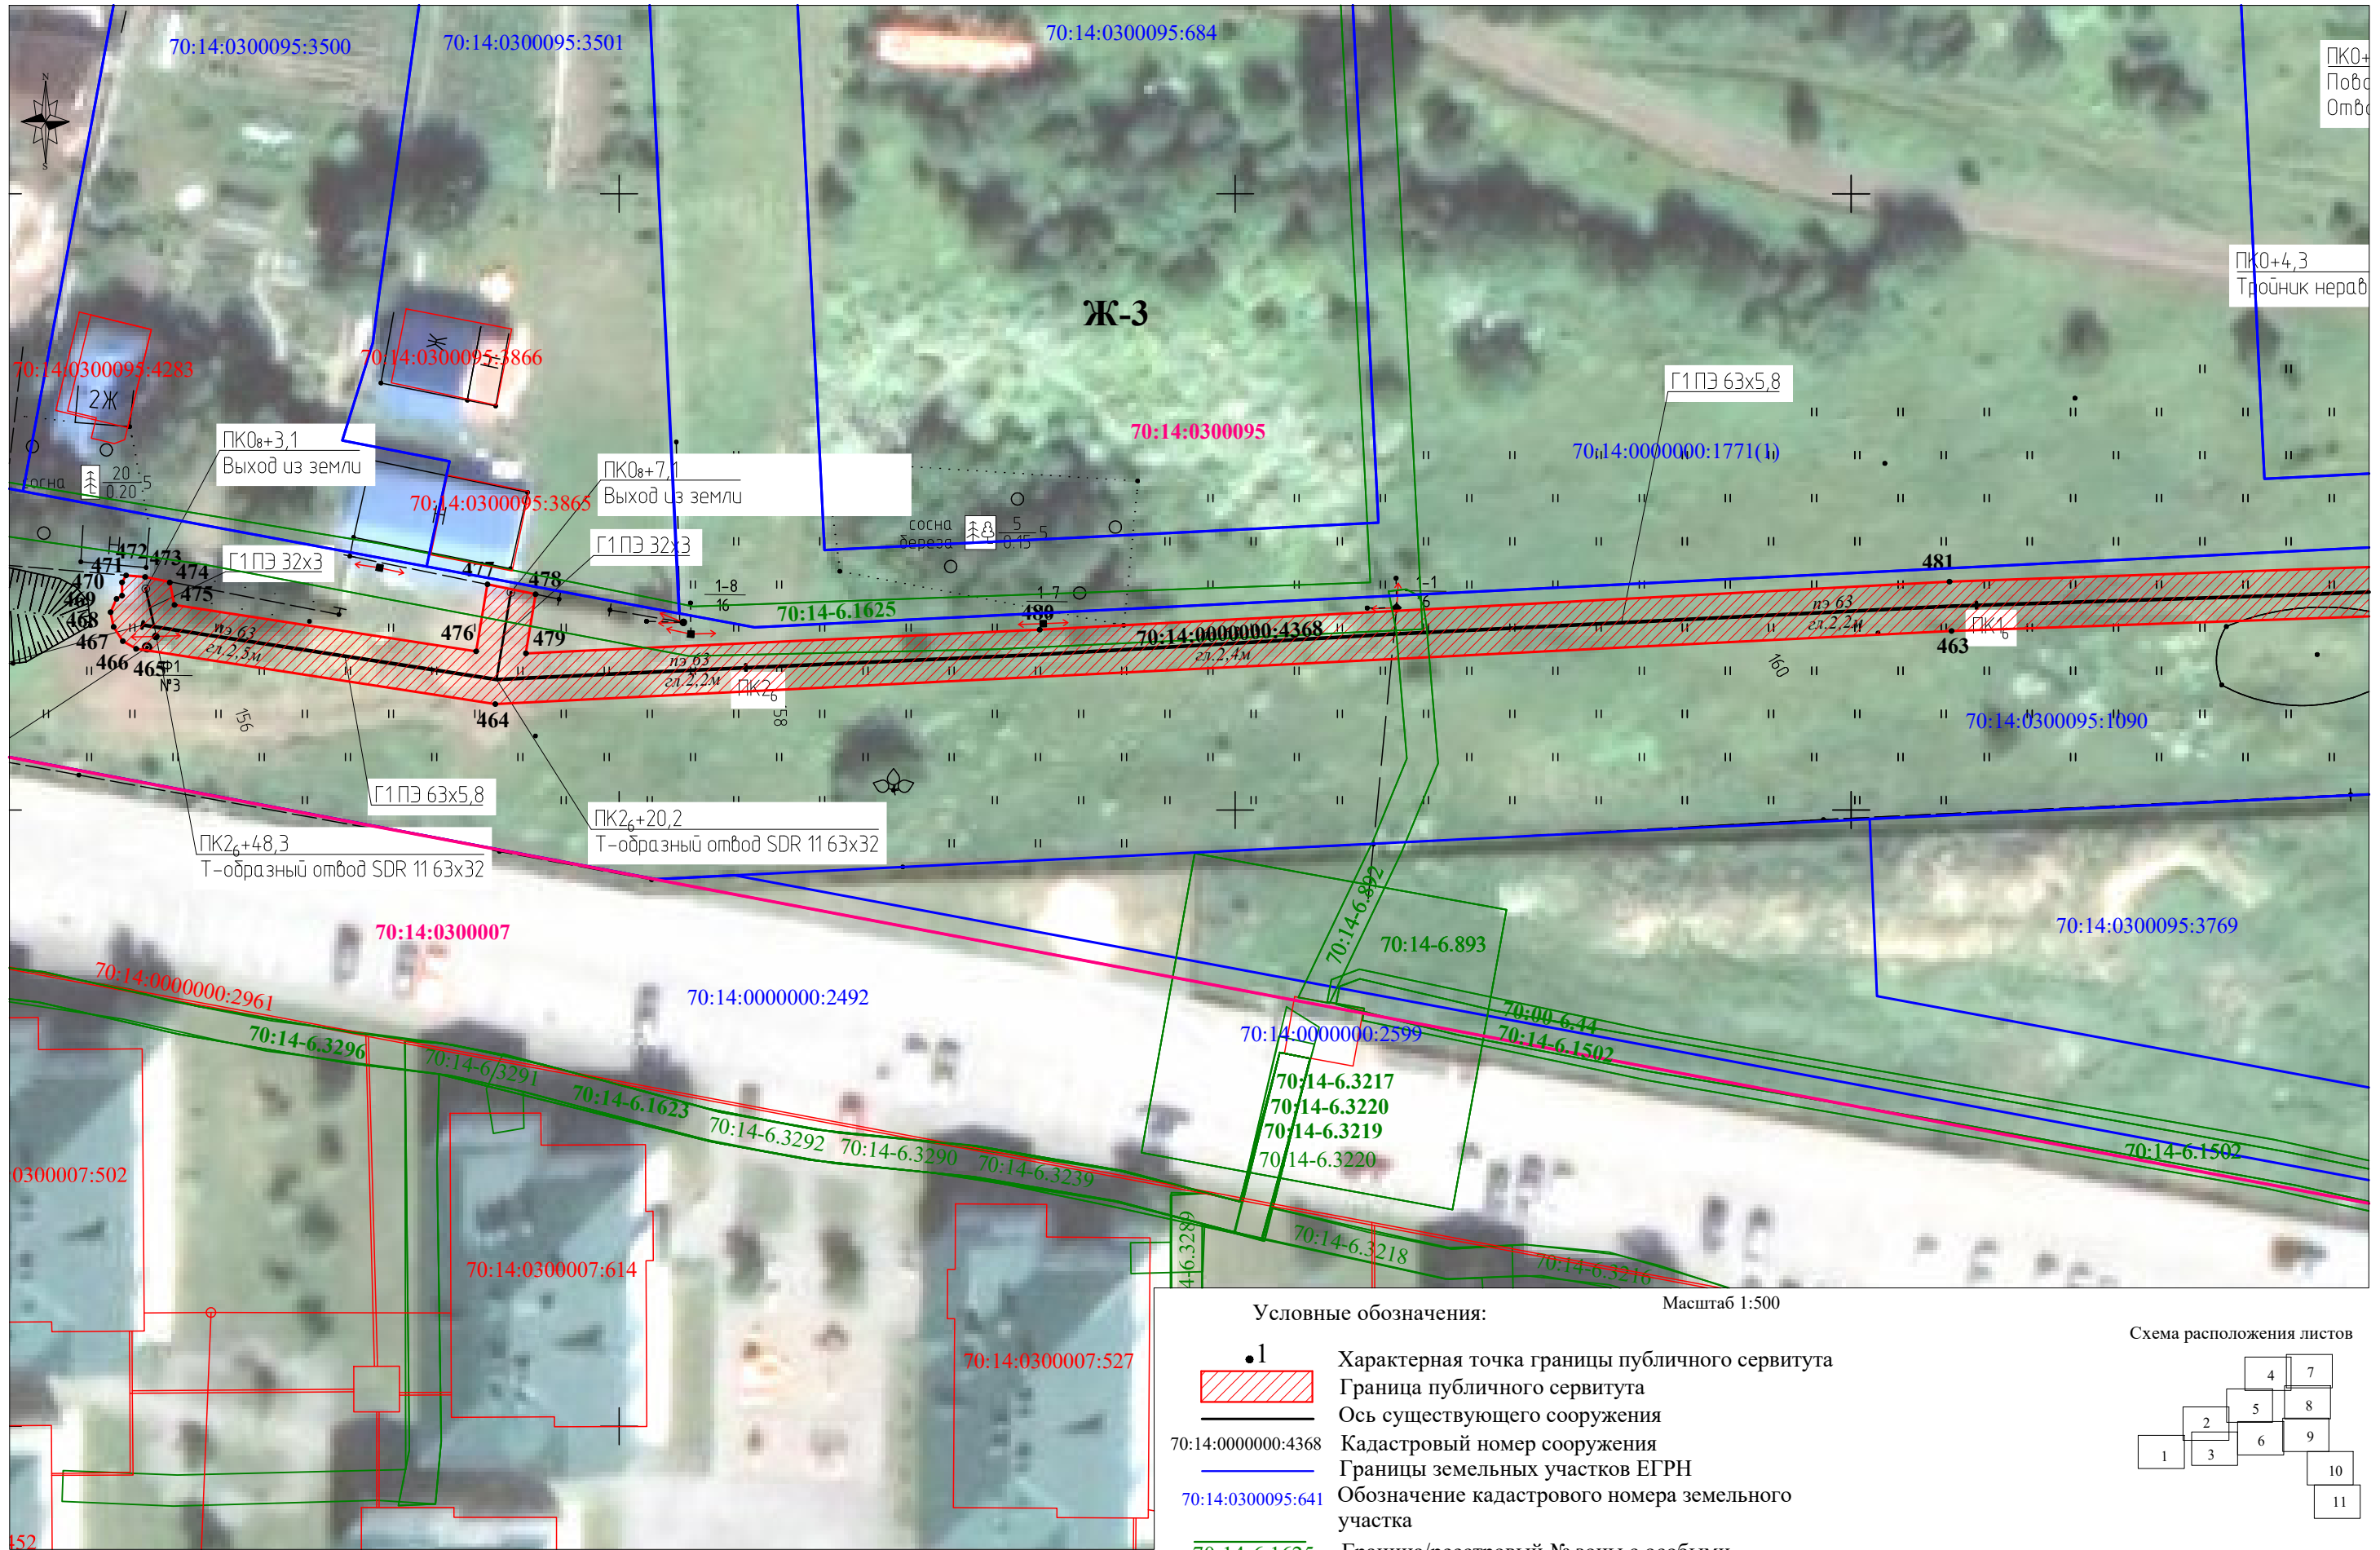


Условные обозначения:

Масштаб 1:500

- 1 Характерная точка границы публичного сервитута
- Граница публичного сервитута
- Ось существующего сооружения
- 70:14:0000000:4368 Кадастровый номер сооружения
- Границы земельных участков ЕГРН
- 70:14:0300095:641 Обозначение кадастрового номера земельного участка
- 70:14-6.1625 Граница/реестровый № зоны с особыми условиями использования территории
- 70:14:0300095 Номер кадастрового квартала
- Ж-3 Обозначение территориальной зоны

Схема расположения листов

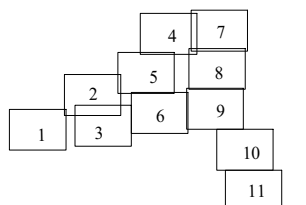


РАЗДЕЛ 4

СХЕМА РАСПОЛОЖЕНИЯ ГРАНИЦ ПУБЛИЧНОГО СЕРВИТУТА НА КАДАСТРОВОМ ПЛАНЕ ТЕРРИТОРИИ


Условные обозначения:

- 1 Характерная точка границы публичного сервитута
- Граница публичного сервитута
- Ось существующего сооружения
- 70:14:0000000:4368 Кадастровый номер сооружения
- Границы земельных участков ЕГРН
- 70:14:0300095:641 Обозначение кадастрового номера земельного участка
- 70:14-6.1625 Граница/реестровый № зоны с особыми условиями использования территории
- 70:14:0300095 Номер кадастрового квартала
- Ж-3 Обозначение территориальной зоны

Схема расположения листов

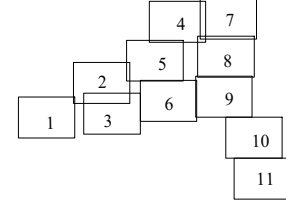


Масштаб 1:500

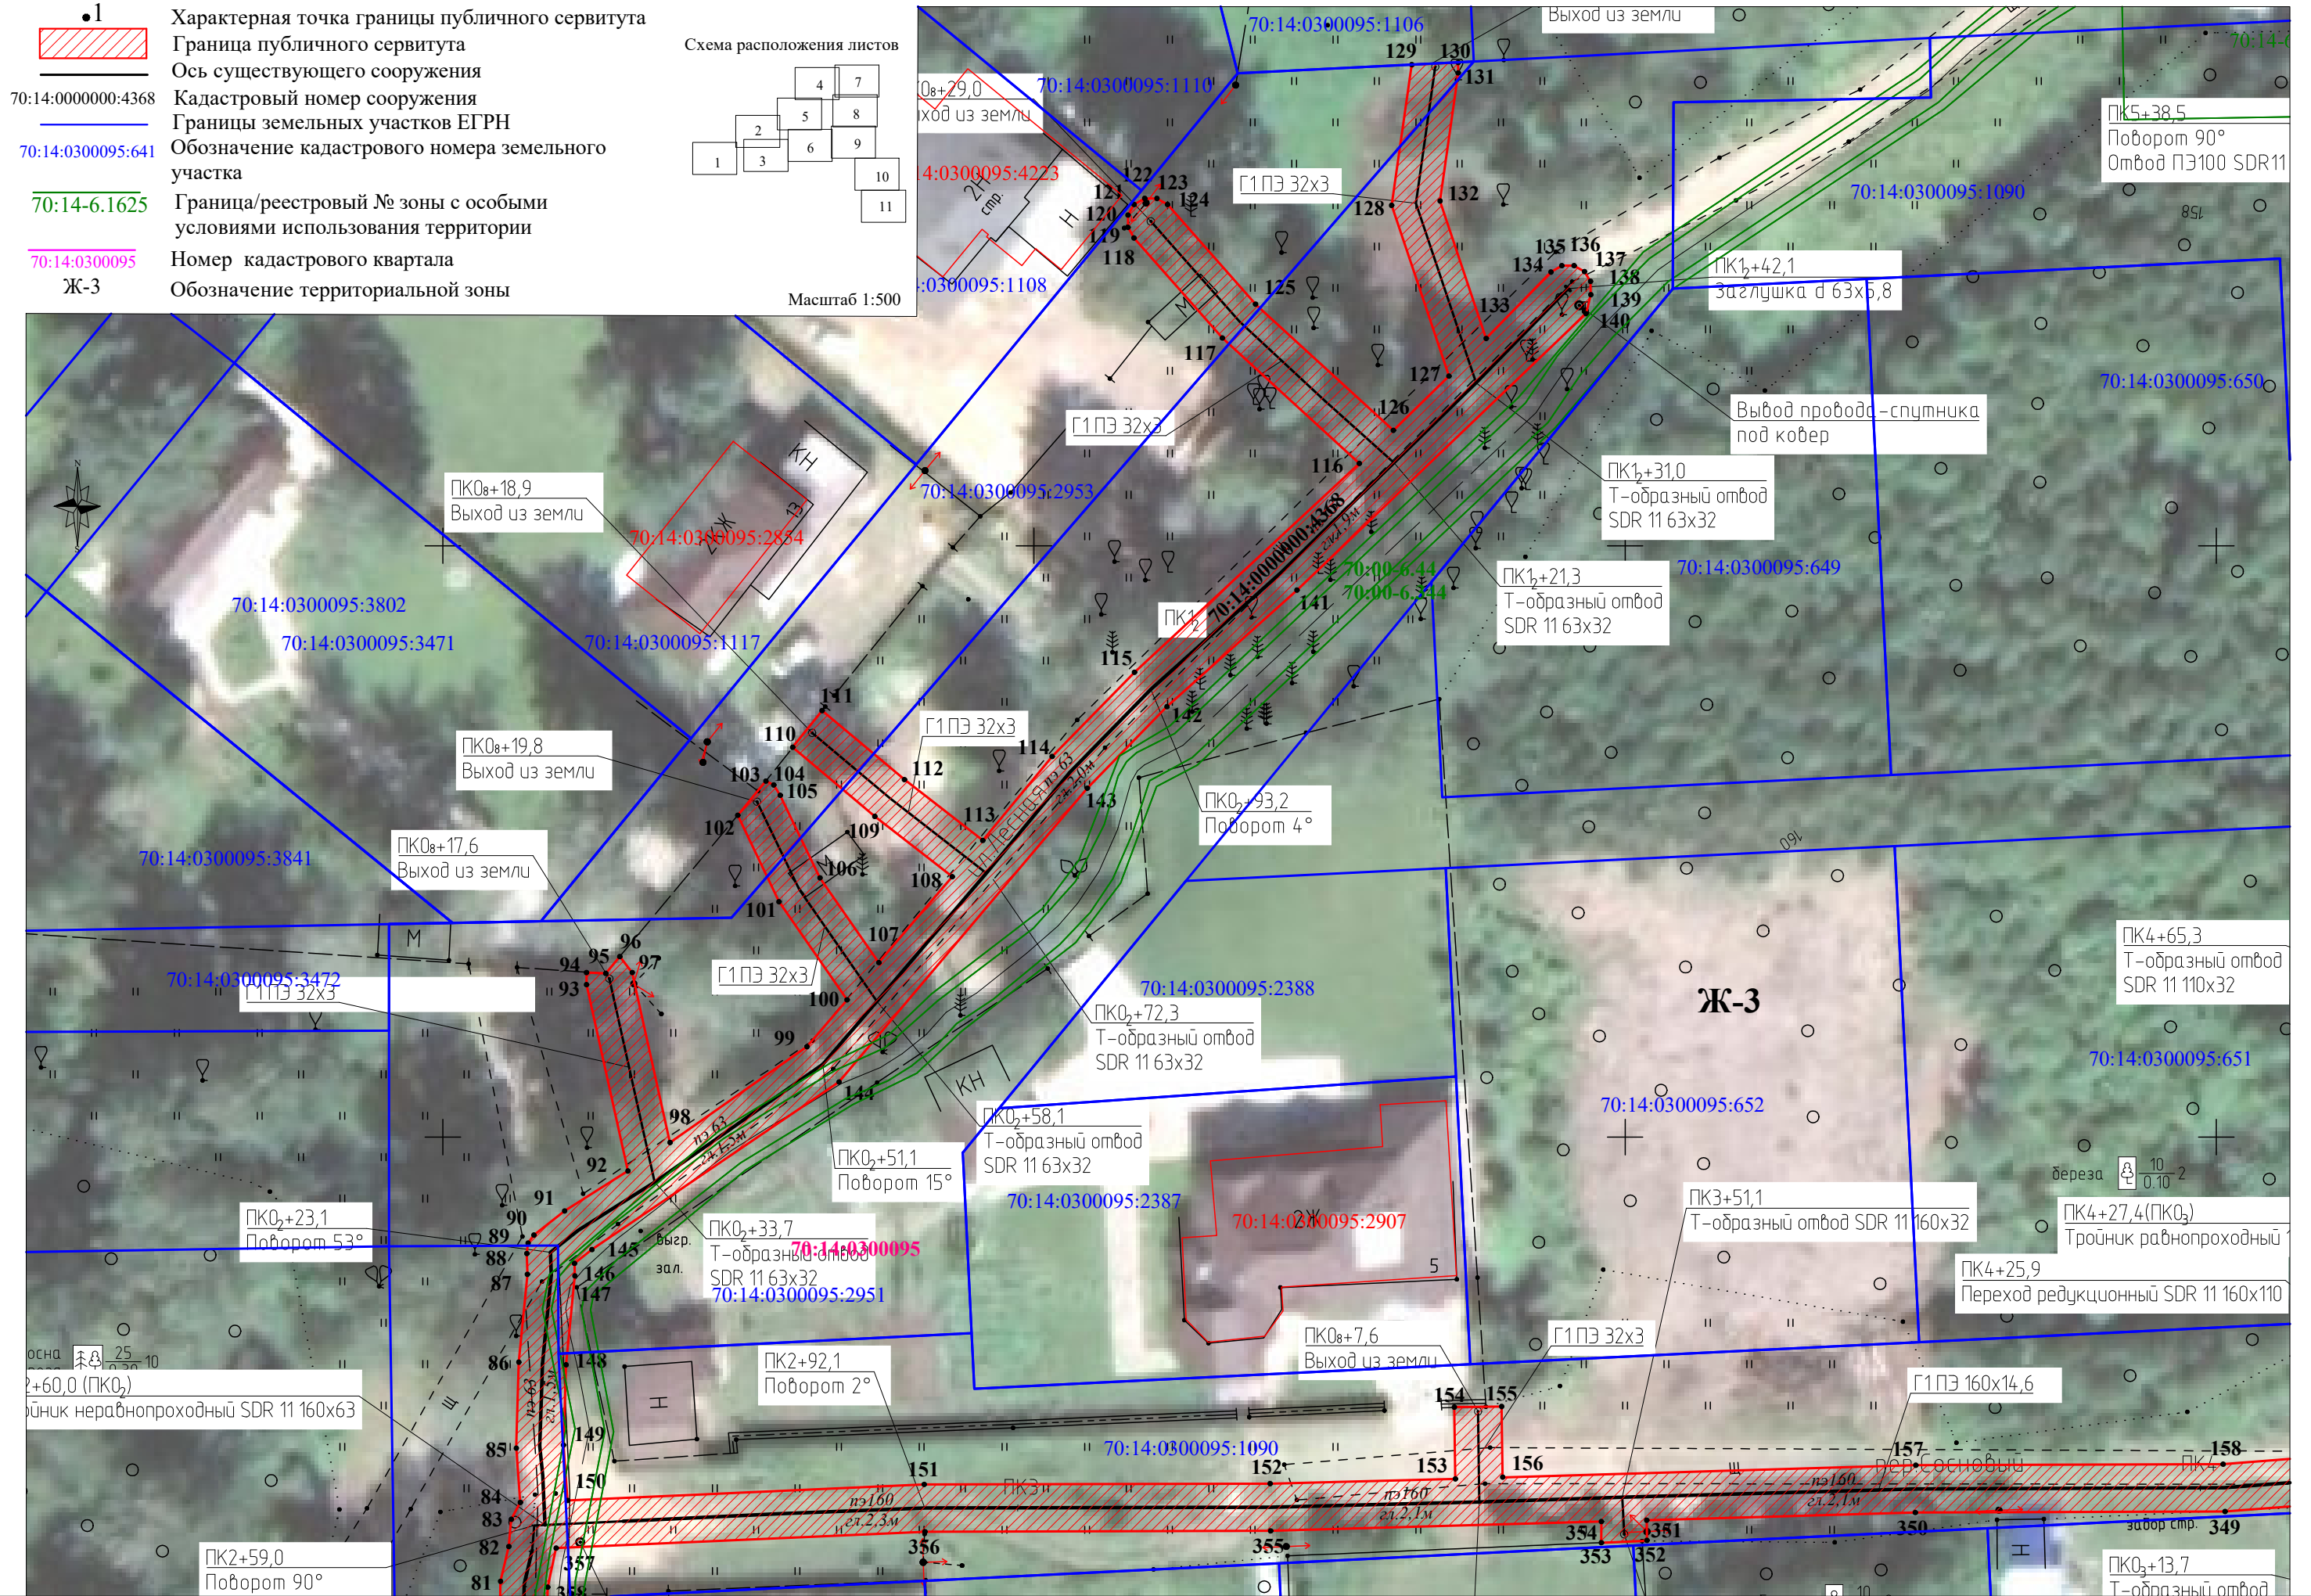


РАЗДЕЛ 4

СХЕМА РАСПОЛОЖЕНИЯ ГРАНИЦ ПУБЛИЧНОГО СЕРВИТУТА НА КАДАСТРОВОМ ПЛАНЕ ТЕРРИТОРИИ

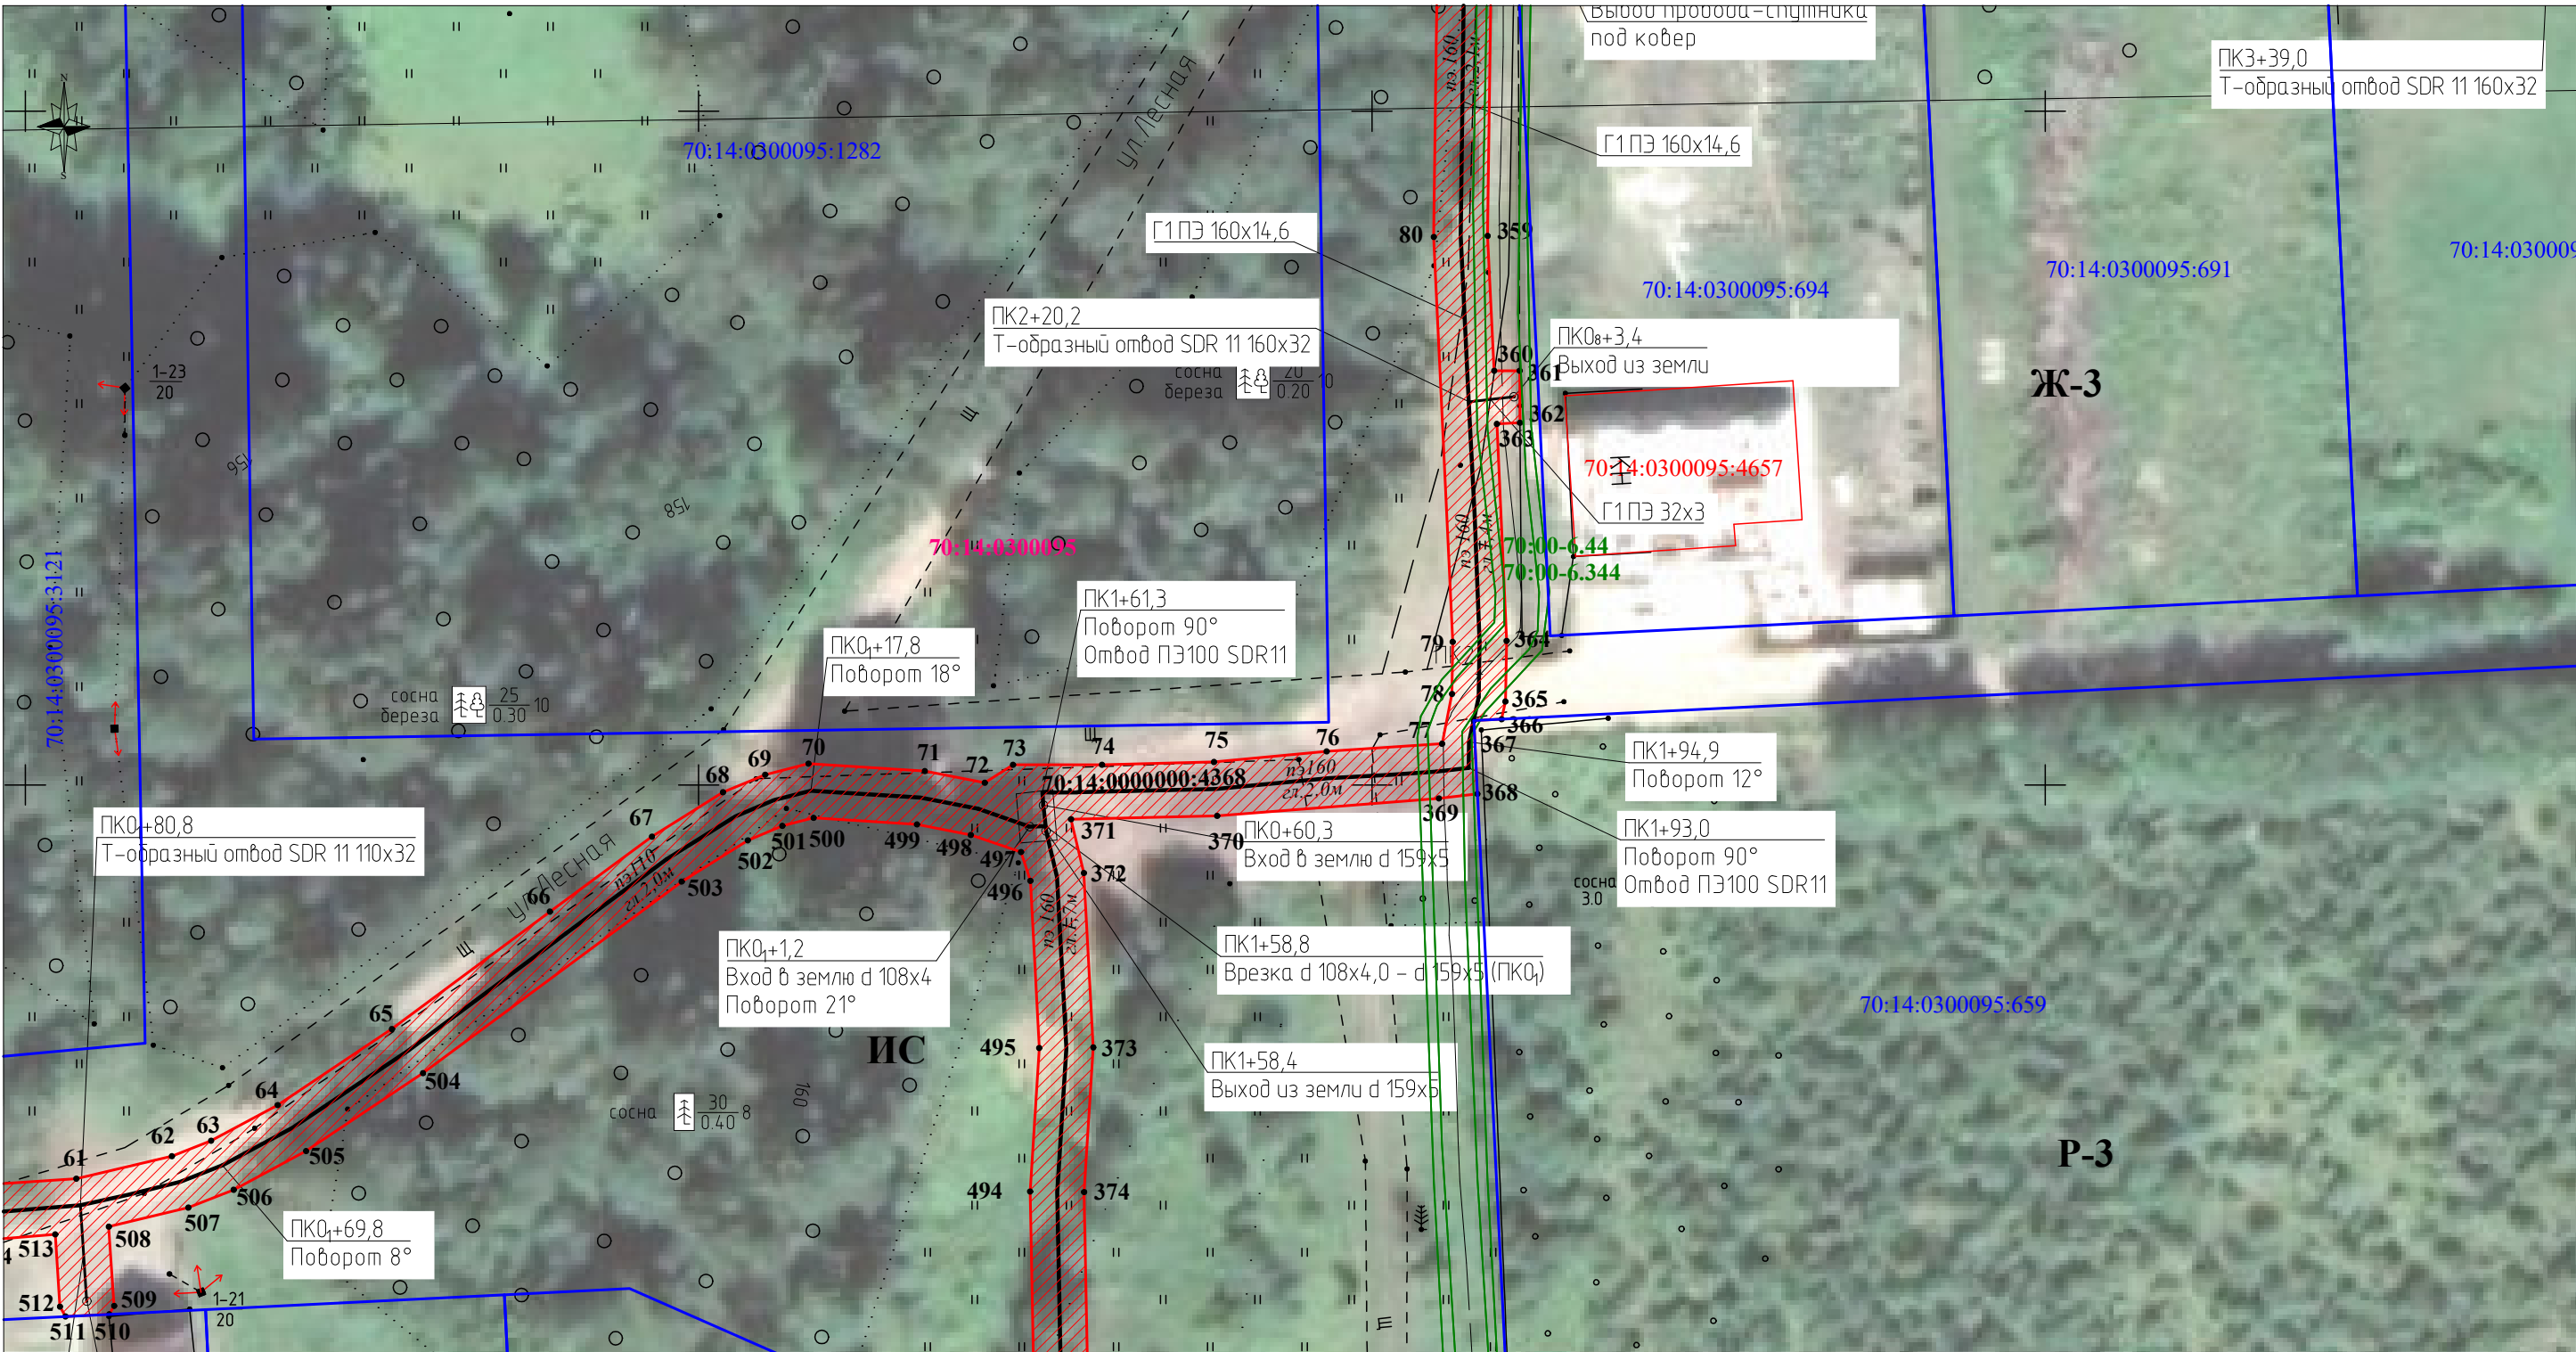

- 1 Характерная точка границы публичного сервитута
- ▨ Граница публичного сервитута
- Ось существующего сооружения
- 70:14:0000000:4368 Кадастровый номер сооружения
- Границы земельных участков ЕГРН
- 70:14:0300095:641 Обозначение кадастрового номера земельного участка
- 70:14-6.1625 Граница/реестровый № зоны с особыми условиями использования территории
- 70:14:0300095 Номер кадастрового квартала
- Ж-3 Обозначение территориальной зоны

Схема расположения листов

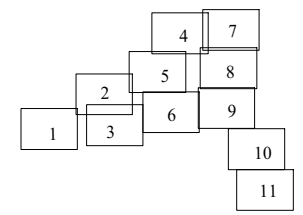

РАЗДЕЛ 4


СХЕМА РАСПОЛОЖЕНИЯ ГРАНИЦ ПУБЛИЧНОГО СЕРВИТУТА НА КАДАСТРОВОМ ПЛАНЕ ТЕРРИТОРИИ

Масштаб 1:500




РАЗДЕЛ 4

СХЕМА РАСПОЛОЖЕНИЯ ГРАНИЦ ПУБЛИЧНОГО СЕРВИТУТА НА КАДАСТРОВОМ ПЛАНЕ ТЕРРИТОРИИ

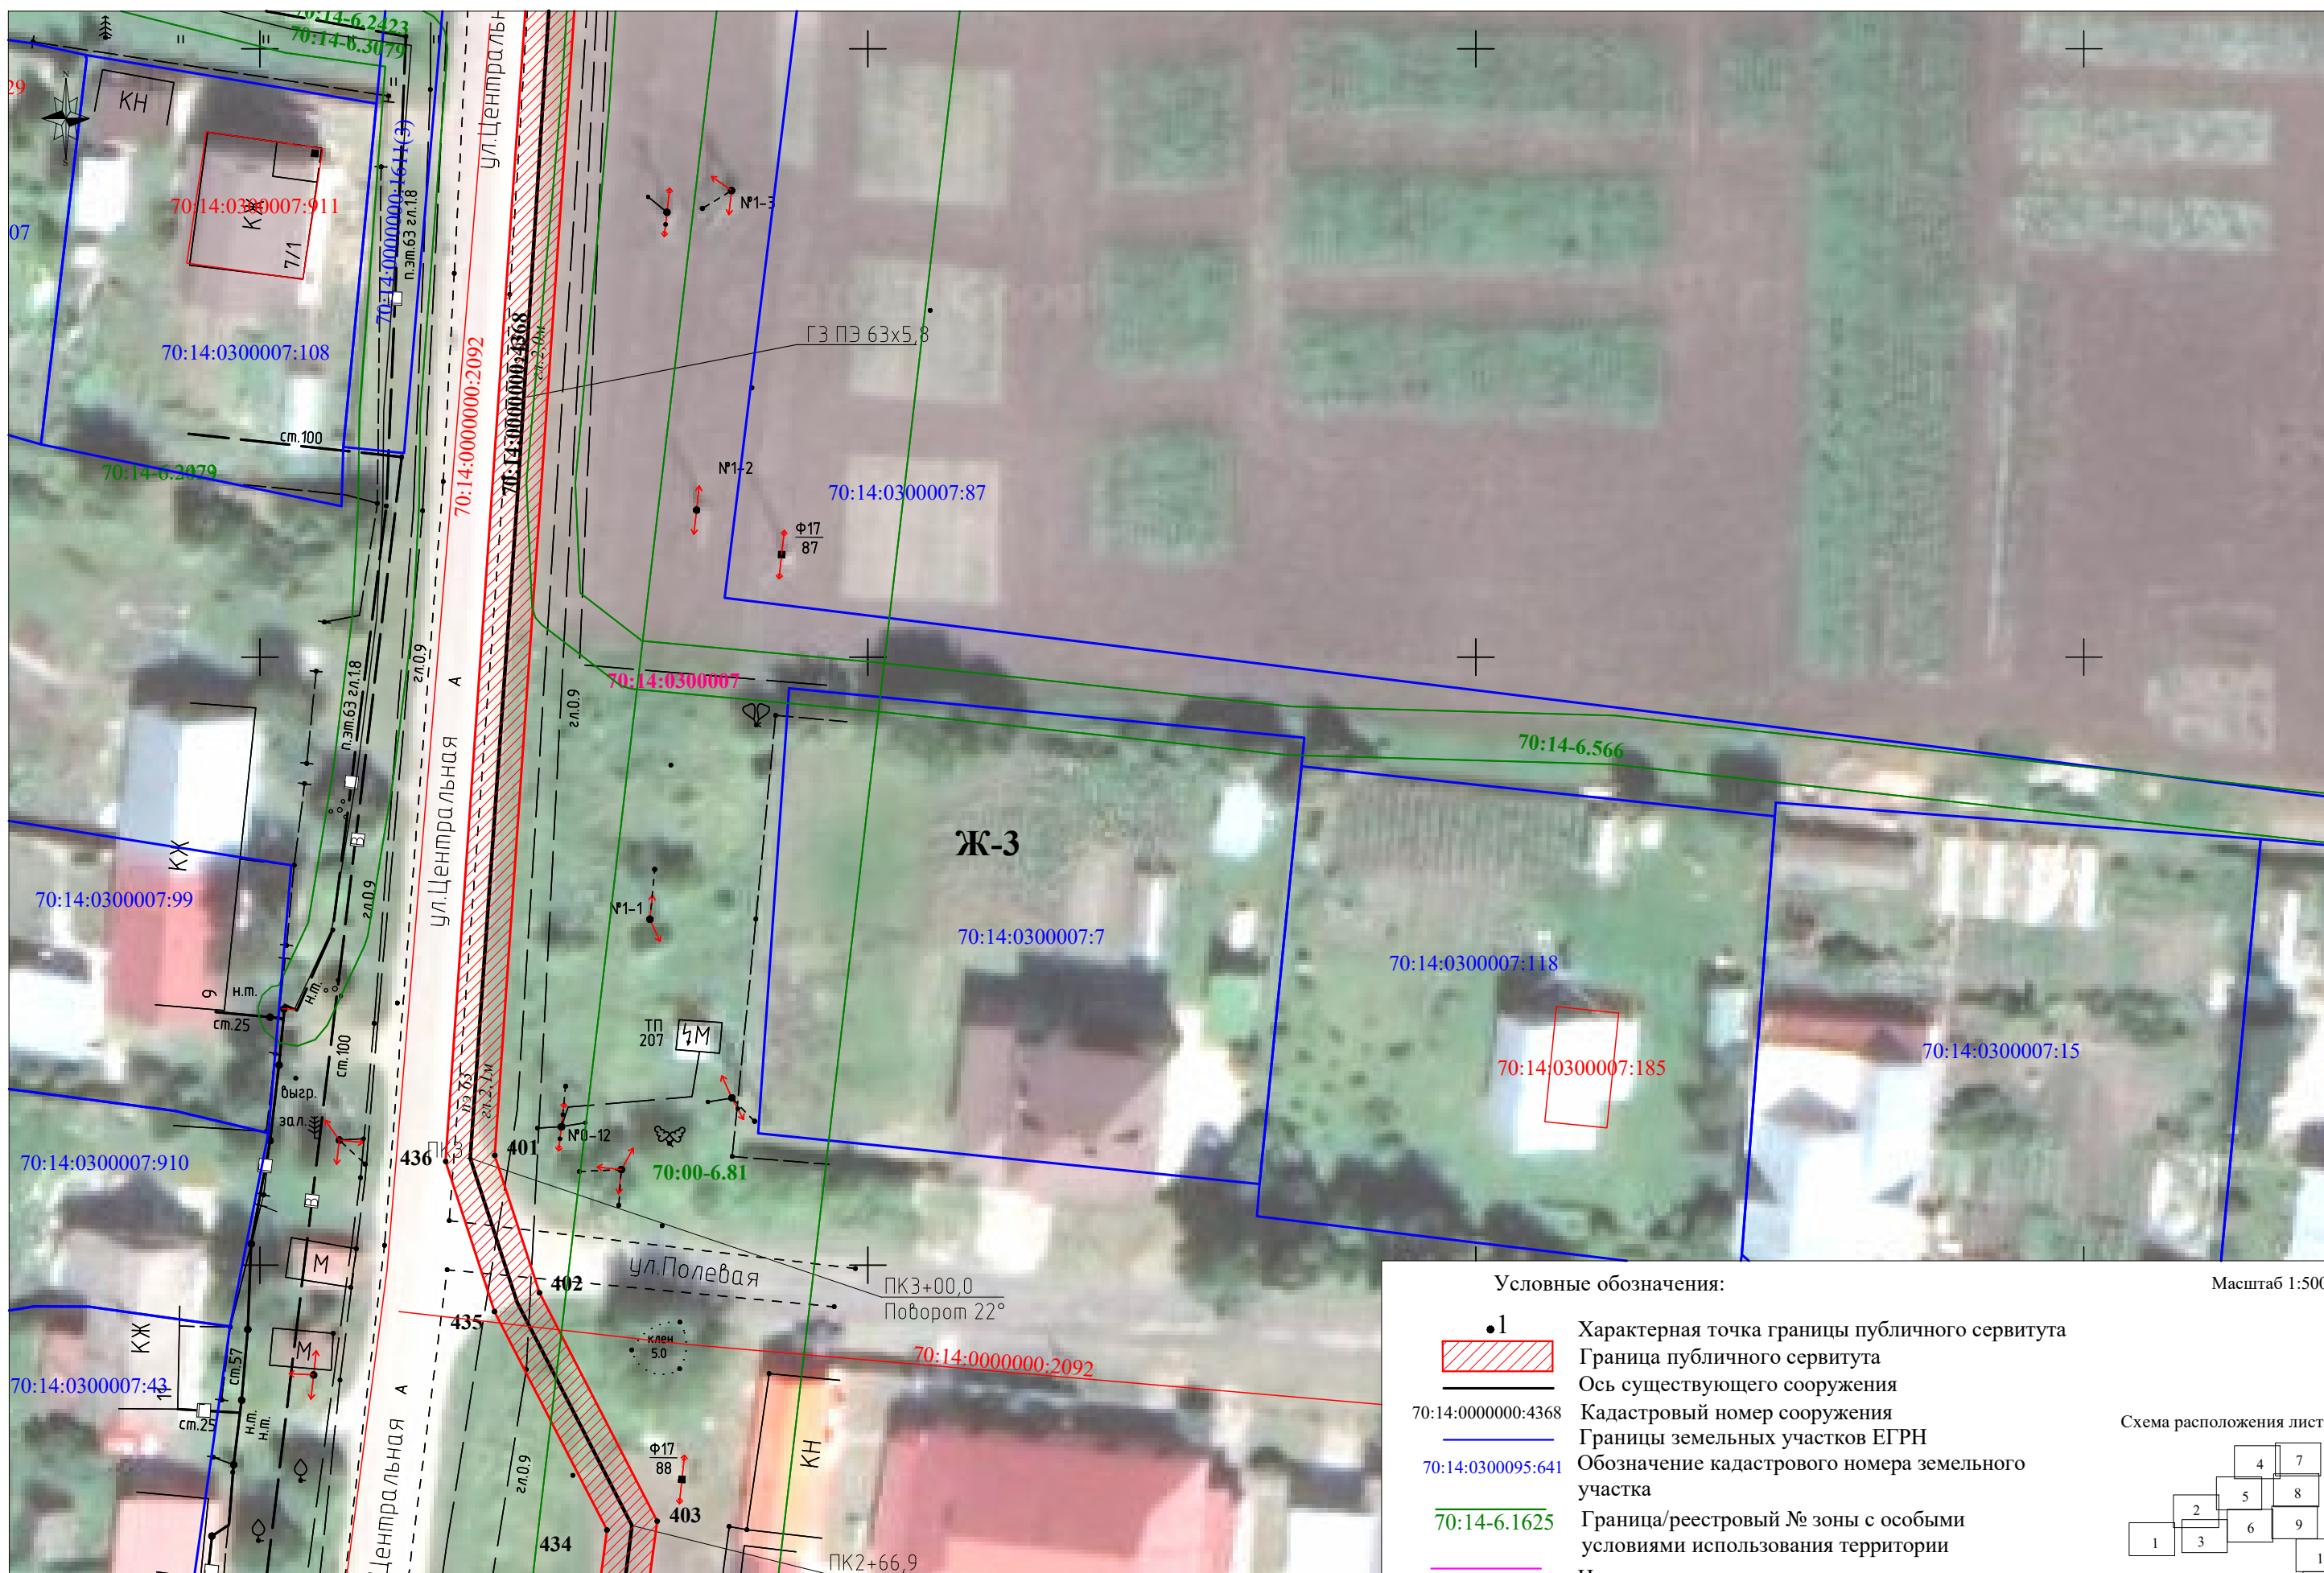


РАЗДЕЛ 4
СХЕМА РАСПОЛОЖЕНИЯ ГРАНИЦ ПУБЛИЧНОГО СЕРВИТУТА НА КАДАСТРОВОМ ПЛАНЕ ТЕРРИТОРИИ

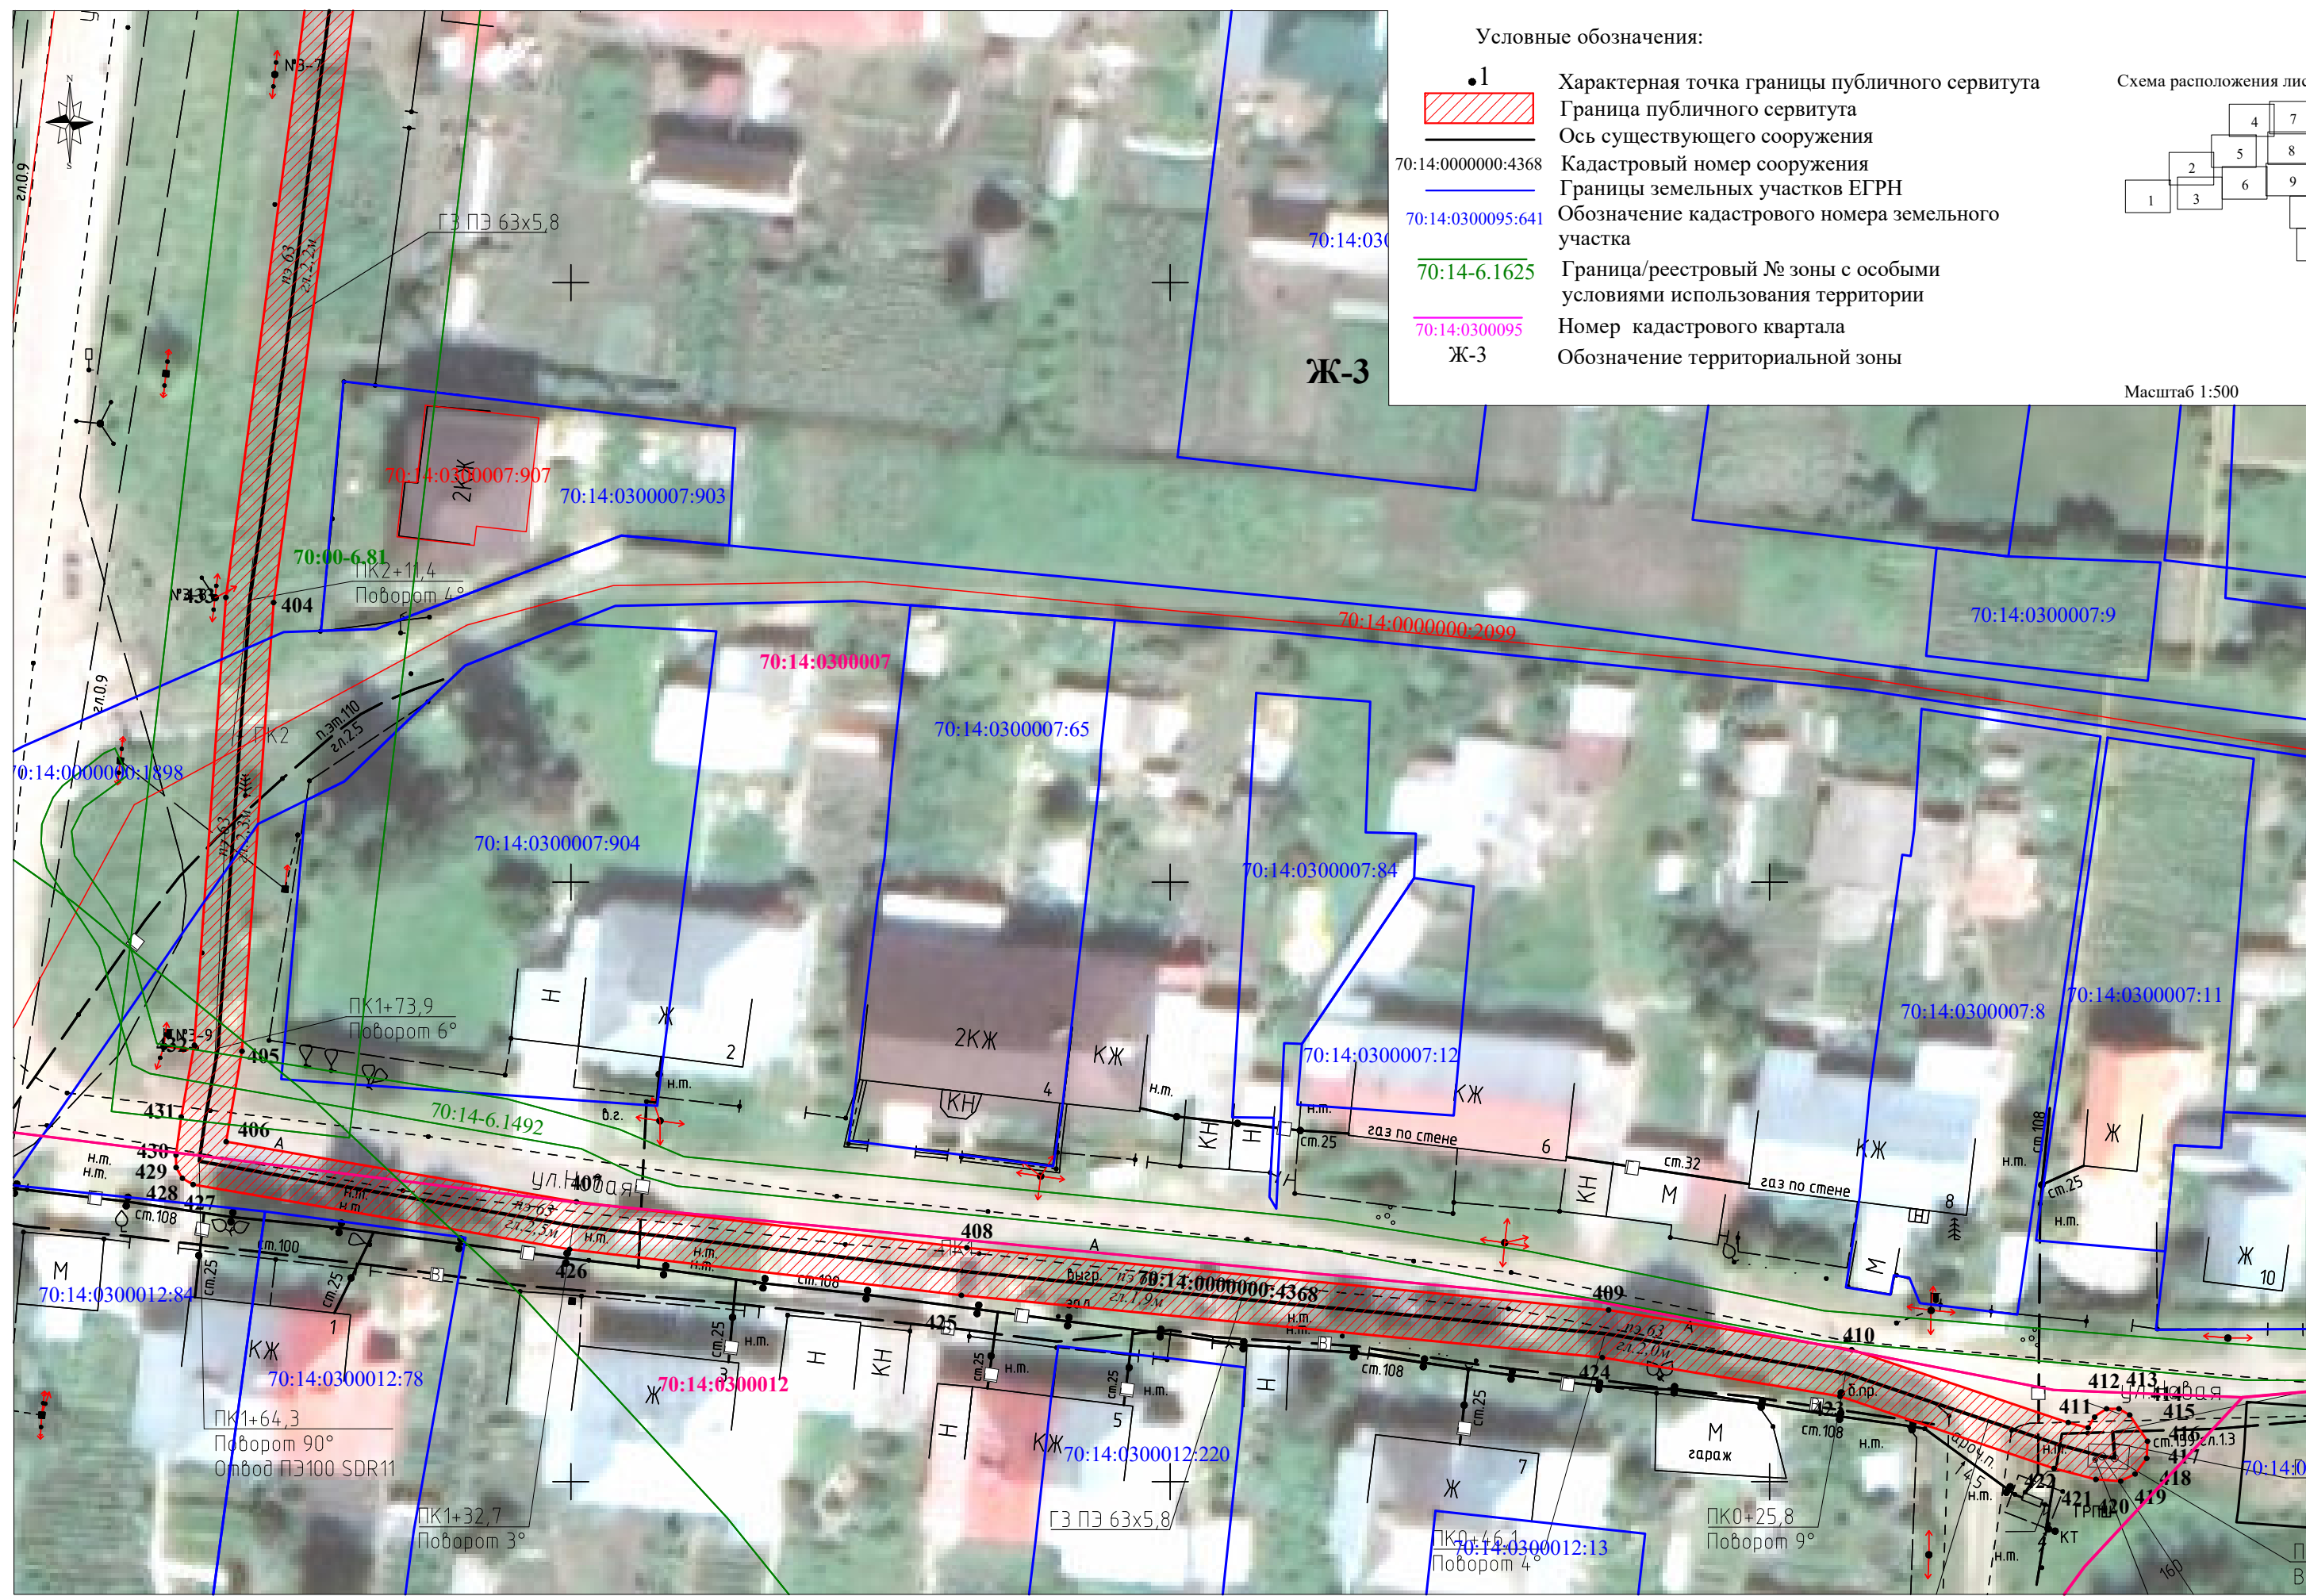

Условные обозначения:

- 1 Характерная точка границы публичного сервитута
- Граница публичного сервитута
- Ось существующего сооружения
- 70:14:0000000:4368 Кадастровый номер сооружения
- Границы земельных участков ЕГРН
- 70:14:0300095:641 Обозначение кадастрового номера земельного участка
- 70:14-6.1625 Граница/реестровый № зоны с особыми условиями использования территории
- 70:14:0300095 Номер кадастрового квартала
- Ж-3 Обозначение территориальной зоны

Схема расположения листов

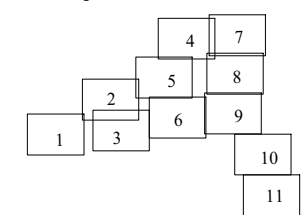

Масштаб 1:500

ТЕКСТОВОЕ ОПИСАНИЕ

местоположения границ населенных пунктов, территориальных зон

Прохождение границы		Описание прохождения границы
от точки	до точки	
1	2	3
-	-	-